


1 PLANTA BAIXA - -TÉRREO
ESC: 1 : 50

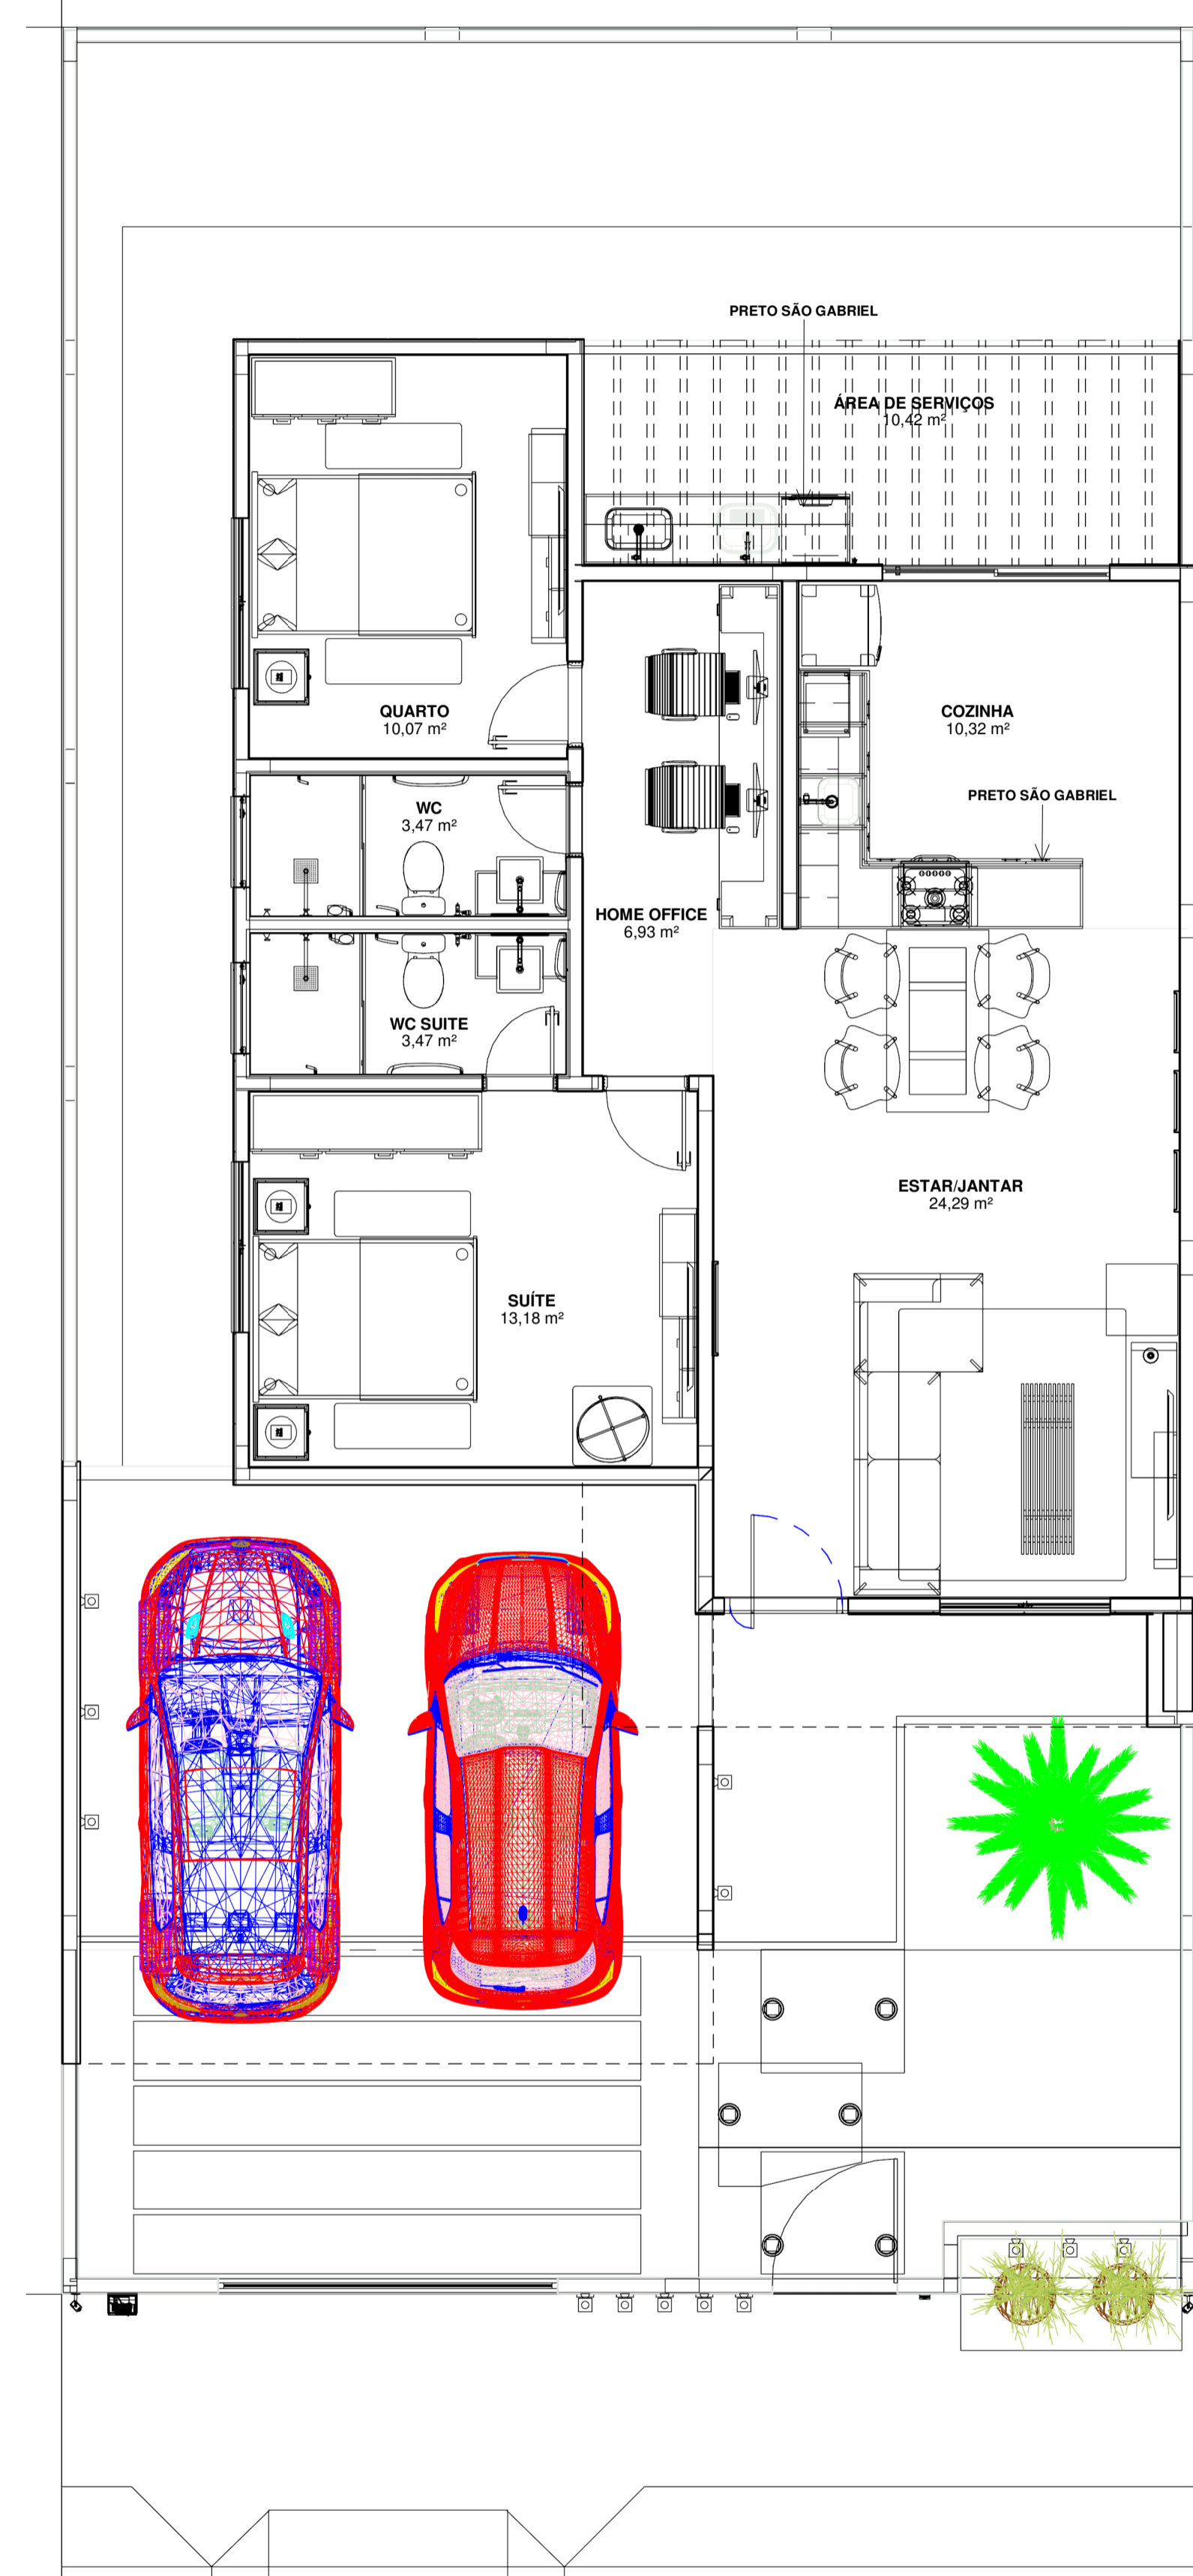

2 PLANTA LAYOUT - .TÉRREO
ESC: 1 : 50

ESQ- QUADRO PORTAS						
Marca de tipo	Familia	Descrição	Tipo	Altura do peitoril	Contagem	Modelo
BX-01	BOX LINEAR		1,24X1,80		2	VIDRO E ALUMÍNIO
PC-01	PORTA CORRER 2 FOLHAS	FOLHA FIXA E FOLHA MOVEL	2,00x2,10	0,00	1	VIDRO E ALUMÍNIO
PA-60	PORTA INTERNA	PORTA DE ABRIR	0,60x2,13	0,00	2	LAMINADA
PA-70	PORTA INTERNA	PORTA DE ABRIR	0,70x2,13	0,00	2	LAMINADA
PP	PORTA PIVOTANTE	PORTA PIVOTANTE	1,00 X 2,40	0,00	1	ALUMÍNIO
PG-17	PORTINHO LA	PORTA DE ABRIR	0,90x0,65	0,00	1	ALUMÍNIO
PG-02	PORTÃO ABRIR	PORTÃO DE ABRIR	1,10X2,40	0,03	1	ALUMÍNIO
PG-01	PORTÃO CORRER	PORTÃO DE CORRER	3,00X2,40	0,04	1	ALUMÍNIO

ESQ- QUADRO JANELAS						
Marca de tipo	Familia	Descrição	Tipo	Altura do peitoril	Contagem	Modelo
BA 01	JANELA BAS C.VIDRO FIXO		0,80x0,60	1,50	2	
JV 01	JANELA BLINDEX		1,20 x 2,00	0,40	1	
JV 02	JANELA BLINDEX		1,50 x 1,10	1,00	2	

LEVANTAMENTO MATERIAL PAREDE					
Material: Nome	Material: Fabricante	Material: Modelo	Material: Área	Restrição da base	
**BIM - 4 ACABAMENTO SELADOR/MASSA ACRILICA - 0,8mm	S/ MARCA		725,01 m²		
**BIM - 4 ACABAMENTO SELADOR/MASSA PVA 0,8mm	S/ MARCA		224,39 m²		
**BIM - 5 ACABAMENTO - REVESTIMENTO EXT PEDRA IRREGULAR 20mm	GENÉRICO	PEDRA IRREGULAR	35,77 m²		
**BIM - 5 ACABAMENTO - PINTURA EXT TIPO AA	SUVINIL	DIÓRE ORNAMENTALI	BEGE BAHIA	106,11 m²	
**BIM - 5 ACABAMENTO - PINTURA EXT TIPO BB	SUVINIL	DIÓRE ORNAMENTALI	CINZA-ESPACIEL	598,13 m²	
**BIM - 5 ACABAMENTO - PINTURA EXT TIPO CC	SUVINIL	DIÓRE ORNAMENTALI	BEGE BAHIA	51,02 m²	
**BIM - 5 ACABAMENTO - PINTURA EXT TIPO DD	SUVINIL	DIÓRE ORNAMENTALI	VINHO TINTO	7,29 m²	
**BIM - 5 ACABAMENTO - PINTURA EXT TIPO EE	SUVINIL	SUVINIL A014 CALOPISTA		33,19 m²	PASSEIO
**BIM - 5 ACABAMENTO - PINTURA INTERNA 0,8mm	SUVINIL	A508-GELO SECO		153,67 m²	TÉRREO
**BIM - 5 ACABAMENTO - REVESTIMENTO COZINHA - 10mm	ELIANE	BAUHAUS AC		9,07 m²	TÉRREO
**BIM - 5 ACABAMENTO - REVESTIMENTO AS - 10mm	PORTOBELLO	BIANCO DI ELBA 60X120 POL		13,72 m²	TÉRREO
**BIM - 5 ACABAMENTO - REVESTIMENTO LVB - 10mm	PORTOBELLO	BIANCO DI ELBA 60X120 NAT		46,37 m²	TÉRREO

LEVANTAMENTO MATERIAL PISO					
Material: Nome	Material: Fabricante	Material: Modelo	Material: Área	Nível	
**BIM - 5 - ACABAMENTO - BLOQUETE INTERTRAVADO 110X220X80mm	S/ MARCA	BLOQUETE INTERTRAVADO 10X200; SOBRE COLCHÃO DE AREIA	18,75 m²		
**BIM - 5 - ACABAMENTO - GRAMA EMERALDA	S/ MARCA	GRAMA EMERALDA	47,72 m²	TÉRREO	
**BIM - 5 ACABAMENTO - PISO EXTERNO PADRÃO	ELIANE	CLEAN YUNA GREIGE AC EV 90X90	39,43 m²	TÉRREO	
**BIM - 5 ACABAMENTO - PISO INTERNO PADRÃO	ELIANE	MONT BLANC AC	66,12 m²	TÉRREO	
**BIM - 5 ACABAMENTO - PISO WC	ELIANE	MONT BLANC AC	7,46 m²	TÉRREO	
**ACABAMENTO- GRANITO PRETO	PORTOBELLO	LINHA TIMELESS BIANCO COVELANO POL 120X260cm	1,53 m²	TÉRREO	

LEVANTAMENTO MATERIAL FORRO					
Material: Nome	Material: Fabricante	Material: Modelo	Material: Área	Nível	
**BIM - 2 SUBSTRATO FORRO DE GESSO ACARTONADO - 15mm	S/ MARCA	GESSO ACARTONADO	32,53 m²	TÉRREO	
**BIM - 2 SUBSTRATO FORRO DE GESSO COMUM - 15mm	S/ MARCA	GESSO COMUM/CONVENCIONAL	72,39 m²	TÉRREO	
**BIM - 5 ACABAMENTO - PINTURA EXT TIPO BB	SUVINIL	CINZA-ESPACIEL	26,97 m²	FORRO	
**BIM - 5 ACABAMENTO - PINTURA EXT TIPO CC	SUVINIL	VINHO TINTO	5,56 m²	PLATIBANDA 02	
**BIM - 5 ACABAMENTO - PINTURA INTERNA FORRO 0,8mm	SUVINIL	RM161- BRANCO NEVE	72,30 m²	TÉRREO	
Camada de suporte de metal			32,45 m²		
			242,20 m²		

QUADRO AMBIENTES E ACABAMENTO						
Nome	Nível	Área	Acabamento do piso	Acabamento da parede	Acabamento do forro	
ESTARJANTAR	TÉRREO	24,29 m²	ELIANE MONT BLANC AC 90X90	SUVINIL- A508-GELO SECO	SUVINIL RM161- BRANCO NEVE	
SUÍTE	TÉRREO	13,18 m²	ELIANE MONT BLANC AC 90X90	SUVINIL- A508-GELO SECO	SUVINIL RM161- BRANCO NEVE	
QUARTO	TÉRREO	10,07 m²	ELIANE MONT BLANC AC 90X90	SUVINIL- A508-GELO SECO	SUVINIL RM161- BRANCO NEVE	
WC	TÉRREO	3,47 m²	ELIANE MONT BLANC AC 90X90	A DEFINIR	SUVINIL RM161- BRANCO NEVE	
WC SUÍTE	TÉRREO	3,47 m²	ELIANE MONT BLANC AC 90X90	A DEFINIR	SUVINIL RM161- BRANCO NEVE	
HOME OFFICE	TÉRREO	6,93 m²	ELIANE MONT BLANC AC 90X90	SUVINIL- A508-GELO SECO	SUVINIL RM161- BRANCO NEVE	
COZINHA	TÉRREO	10,32 m²	ELIANE MONT BLANC AC 90X90	ELIANE-BAUHAUS AC 90X90CM	SUVINIL RM161- BRANCO NEVE	
ÁREA DE SERVIÇOS	TÉRREO	10,42 m²	ELIANE CLEAN YUNA GREIGE AC EV	A DEFINIR	NÃO EXISTE	
GARAGEM	TÉRREO	22,69 m²	ELIANE CLEAN YUNA GREIGE AC EV	REVESTIMENTO EM PEDRA IRREGULAR	SUVINIL CINZA-ESPACIEL	
ÁREA ÚTIL		104,84 m²				

PROJETO: ARQUITETÔNICO PRMCHA: **PE 03/ 06**

CONTEÚDO: **PLANTA BAIXA - LAYOUT** ART-MA 20210435384

TIPO DE OBRA/SERVIÇO: **RESIDENCIAL UNIFAMILIAR / OBRA NOVA**

PROPRIETÁRIO: **KAYMAN BARBOSA DO SANTOS**
CPF: CNPJ: **071.259.513-92**

ENDEREÇO DA OBRA/SERVIÇO: **AV: A, SN: QD-25, LT-03, LOTEAMENTO: VERONA; BAIRRO: PO LAGOINHA**

INSC. CADASTRAL: **160693**

PROPRIETÁRIO: **KAYMAN BARBOSA DO SANTOS**
CPF: CNPJ: **071.259.513-92**

CONTRATANTE: **KAYMAN BARBOSA DO SANTOS**
CPF: CNPJ: **207.368.433-53**

EQUIPE TÉCNICA:
PROJETISTA: **EMERSON BARBOSA DE SOUZA**
CPT-62847660330

RESPONSÁVEL TÉCNICO: **ANTONIO PELINCARI DE F. JUNIOR**
CREA-MA 20200366301

RES. P/ OBRA/SERVIÇO: _____
QUALIFICAÇÃO/REGISTRO: _____

ESCALA: **1 : 50** ARQUIVO: _____ DATA: **29/06/2021**

99 99199-7034 emersons Souza@gmail.com projetosbimtech