




1 PLANTA BAIXA - -COBERTURA
ESC: 1 : 50

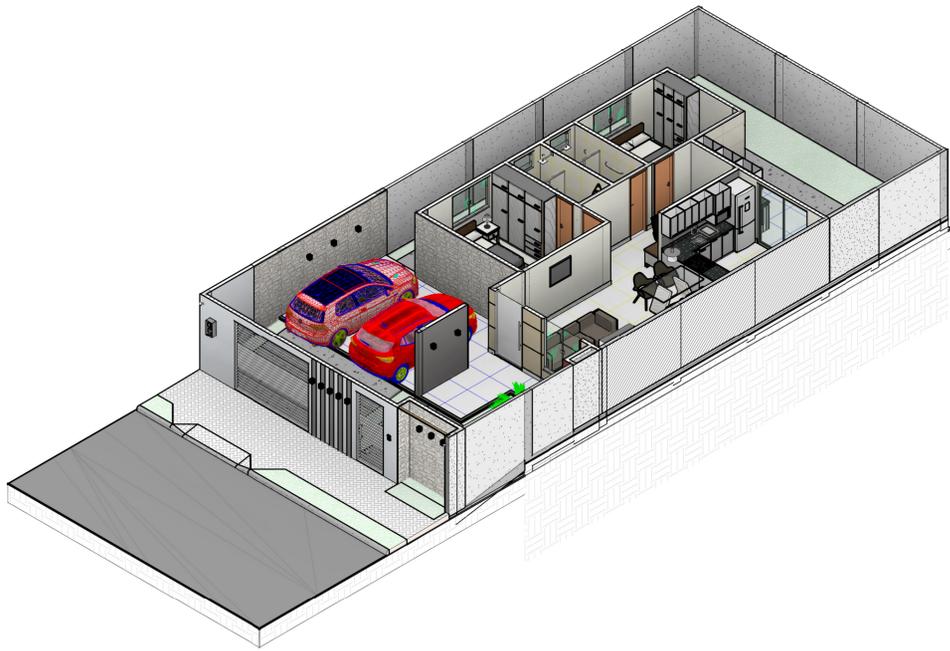


2 Vista 3D - 3D.PLANTA
ESC:



TEL- BORDAS			
Tipo	Perfil	Comprimento	
RUFO	Rulo superior : INC.10% - TRANSPASSE: 20cm	63,76 m	
TEL- CALHA			
Tipo	Perfil	Comprimento	
CALHA TIPO U	CALHA CENTRAL: L=200mm H=100mm ABA=2X100mm	27,50 m	
TEL- COBERTURA			
Tipo	Comprimento	Teixa	Área telhado
TELHA ONDULADA 5mm	549,54	0,18	97,27 m²
TEL-PINGADEIRAS			
Tipo	Perfil	Comprimento	
MOLDURA RETANGULAR	MOLDURA TRIANGULAR : 3x15cm	15,00 m	
MURO	PINGADEIRA TRIANGULAR : 22cm	59,39 m	
RODA PÉ EXTERNO	PERFIL RODA PÉ : 1x15cm	6,55 m	

TEL- ESTRUTURA			
Familia	Tipo	Comentários	Comprimento
VIGA DE MADEIRA	60x20	CASTELO DÁGLIA	56,70 m
VIGA DE MADEIRA	60x120	CASTELO DÁGLIA	14,00 m
VIGA DE MADEIRA	60x160	PERGOLADO FACHADA	9,01 m
VIGA DE MADEIRA	60x200	PERGOLADO FACHADA	2,00 m
VIGA DE MADEIRA	60x160	PERGOLADO ÁREA DE SERVIÇOS	32,18 m
VIGA DE MADEIRA	60x300	PERGOLADO ÁREA DE SERVIÇOS	5,54 m
VIGA DE MADEIRA	60x120	TELHADO DA CAIXA DÁGLIA	11,25 m
VIGA DE MADEIRA	60x160	TELHADO DA CAIXA DÁGLIA	32,93 m
VIGA DE MADEIRA	60x160	TELHADO HABITAÇÃO	72,04 m

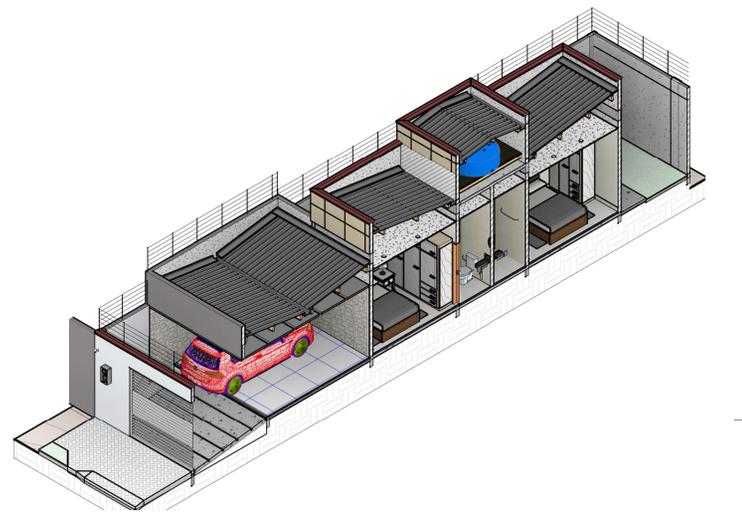

3 Vista 3D - 3D.CORTE
ESC:

PROJETO:		ARQUITETÔNICO		PRANCHA: PE 04/ 06	
CONTEÚDO: COBERTURA		ART-MA 20210435384			
QUADRO DE ÁREAS E TAXAS:					
1- (ÁREA TERRENO)					
Nome	Nível	Área			
ÁREA DO TERRENO	RUA	200,00 m²			
1- (ÁREA CONSTRUÍDA)					
Nome	Nível	Área			
ÁREA DA CONSTRUÇÃO	TÉRREO	103,64 m²			
TOTAL CONTRUIDO		103,64 m²			
1- (TAXAS PERMEÁVEL)					
Nome	Nível	Área	TAXAS		
Área	TÉRREO	49,34 m²	24,67%		
1- (TAXAS)					
Nome	Nível	Área	Taxas		
ÁREA DE APROVEITAMENTO	TÉRREO	103,64 m²	51,82%		
ÁREA DE OCUPAÇÃO	CASTELO CX DÁGLIA	103,64 m²	51,82%		
TIPO DE OBRA / SERVIÇO: RESIDENCIAL UNIFAMILIAR / OBRA NOVA					
PROPRIETÁRIO: CPF/CNPJ	KAYMAN BARBOSA DO SANTOS 071.259.513-92				
ENDEREÇO DA OBRA / SERVIÇO:	AV: A. SN: QD-25; LT-03; LOTEAMENTO: VERONA; BAIRRO: PO LAGOINHA				
INSC. CADASTRAL:	160693				
PROPRIETÁRIO: CPF/CNPJ	KAYMAN BARBOSA DO SANTOS 071.259.513-92				
CONTRATANTE: CPF/CNPJ	KAYMAN BARBOSA DO SANTOS 207.368.433-53				
EQUIPE TÉCNICA:					
PROJETISTA: QUALIFICAÇÃO/REGISTRO:	EMERSON BARBOSA DE SOUZA CPT-62847660330				
RESPONSÁVEL TÉCNICO: QUALIFICAÇÃO/REGISTRO:	ANTONIO PELINCARI DE F. JUNIOR CREA-MA 20200366301				
RES. P/ OBRA/SERVIÇO: QUALIFICAÇÃO/REGISTRO:					
ESCALA: 1 : 50	ARQUIVO: Status do projeto	DATA: 29/06/2021			
99 99199-7034	emersons Souza@gmail.com	projetosbimtech			