


C PLANTA ELÉTRICO - TÉRREO
ILUMINAÇÃO E TOMADAS
ESCALA:1/75

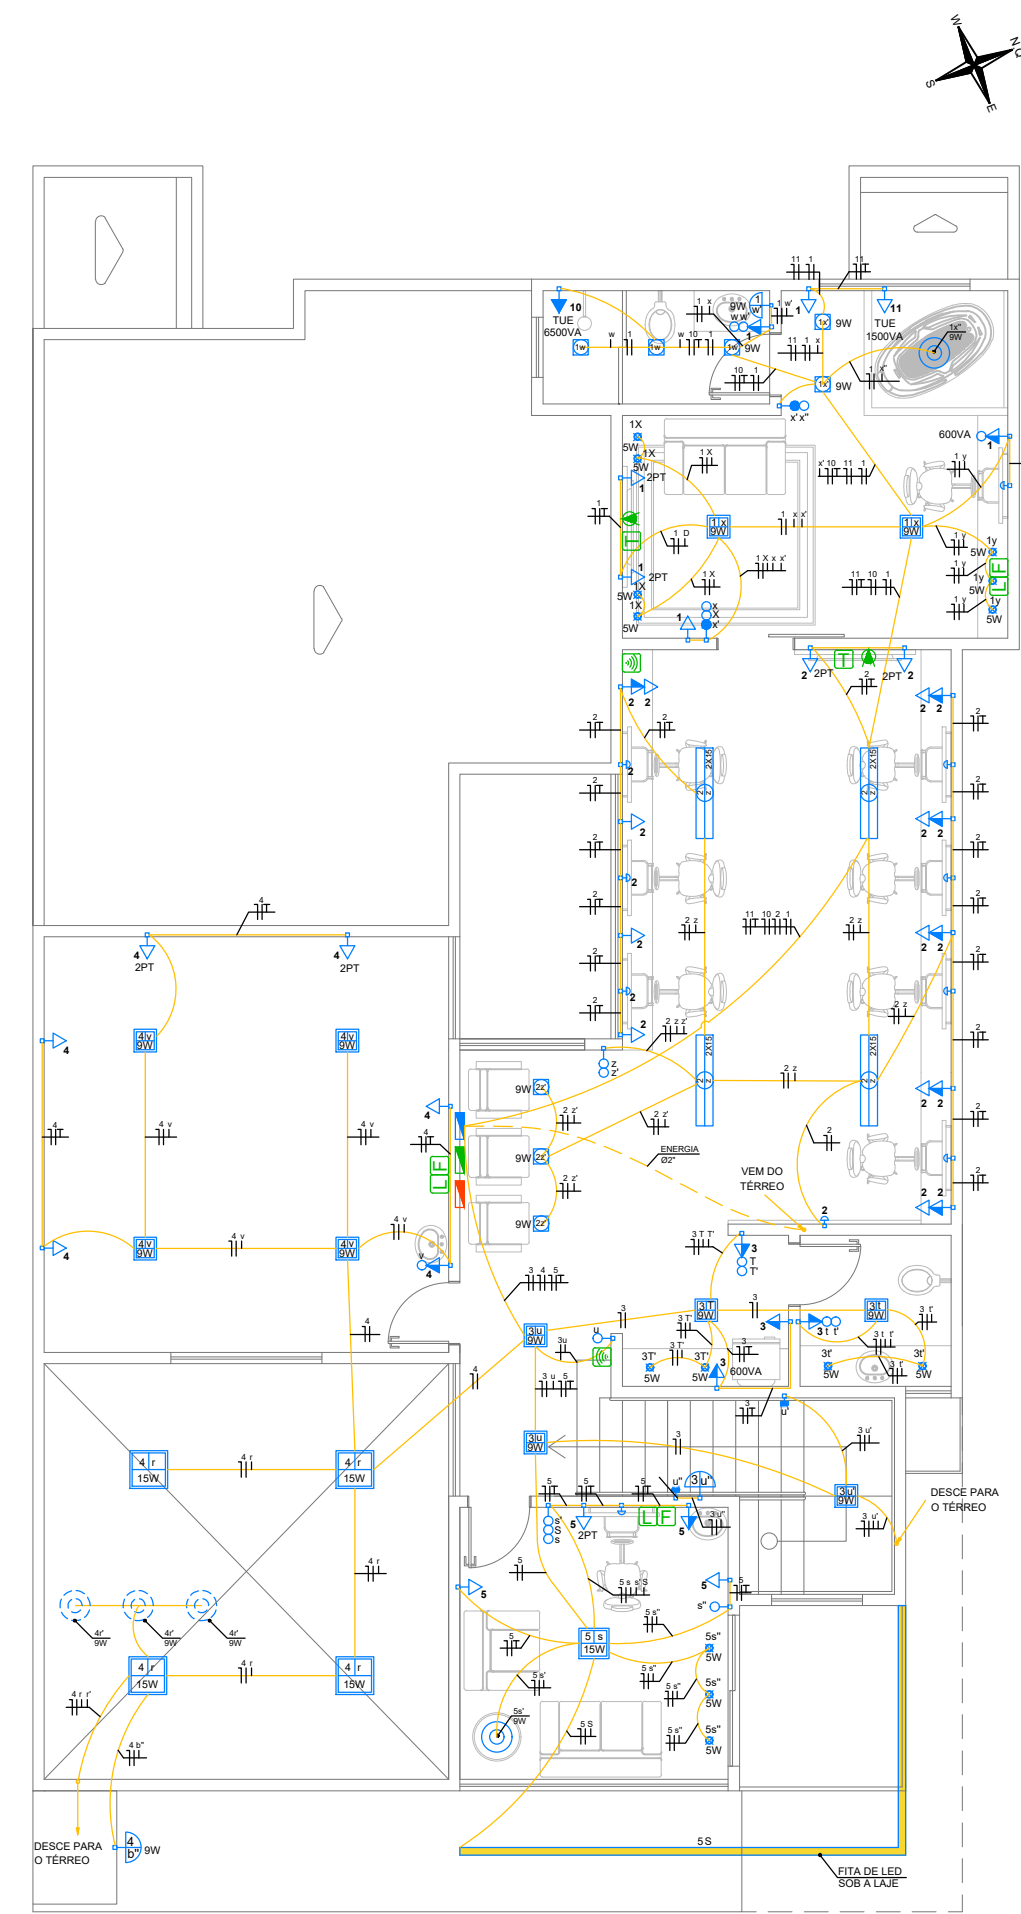

C PLANTA ELÉTRICO - PAV. SUPERIOR
ILUMINAÇÃO E TOMADAS
ESCALA:1/75

LEGENDA

- Eletroduto embutido na parede ou teto - elétrico
- Eletroduto embutido no piso - elétrico
- Eletroduto embutido na parede ou piso p/ telefone-0314"
- Eletroduto embutido na parede ou piso p/ alarme-0314"
- Eletroduto embutido na parede ou teto p/ câmeras-0314"

PONTOS DE LUZ NO TETO
(a=POTÊNCIA b=CIRCUITO c=COMANDO)

PONTO DE LUZ NO TETO
(a=POTÊNCIA b=CIRCUITO c=COMANDO)

PONTO DE SPOT EMBUTIDO NO TETO

PONTO DE SPOT BALIZADOR EMBUTIDO NO PISO

PENDEnte
(a=POTÊNCIA b=CIRCUITO c=COMANDO)

- Arandela na parede H=2,00m
- Calha com duas lâmpada de 40W
- Dicótica
- Arandela no muro ou parede H=1,80m
- Arandela no muro H=1,80m
- Ponto elétrico previsto como espera na parede
- Interruptor simples H= 1,10m
- Interruptor paralelo H= 1,10m
- Tomada universal baixa na parede h=0,35m do piso ao centro
- Tomada universal média na parede h= 1,10m do piso ao centro
- Tomada universal alta - H=2,20m
- Tomada universal 2P+T para ar condicionado
- Tomada p/ Lógica
- Tomada p/ telefone a 30cm do piso ao centro
- Ponto para internet
- Tomada p/ Interfone
- Tomada p/ antenas de TV SKY/Claro
- Ponto para antena parabólica h=35cm do piso ao centro
- Sensor de Alarme para Aberturas
- Teclado de senhas
- QUADRO - TELEFONE
- QUADRO - ALARME
- QUADRO DE DISTRIBUIÇÃO - ELÉTRICO
- CONDUTORES: neutro, fase, terra, retorno

