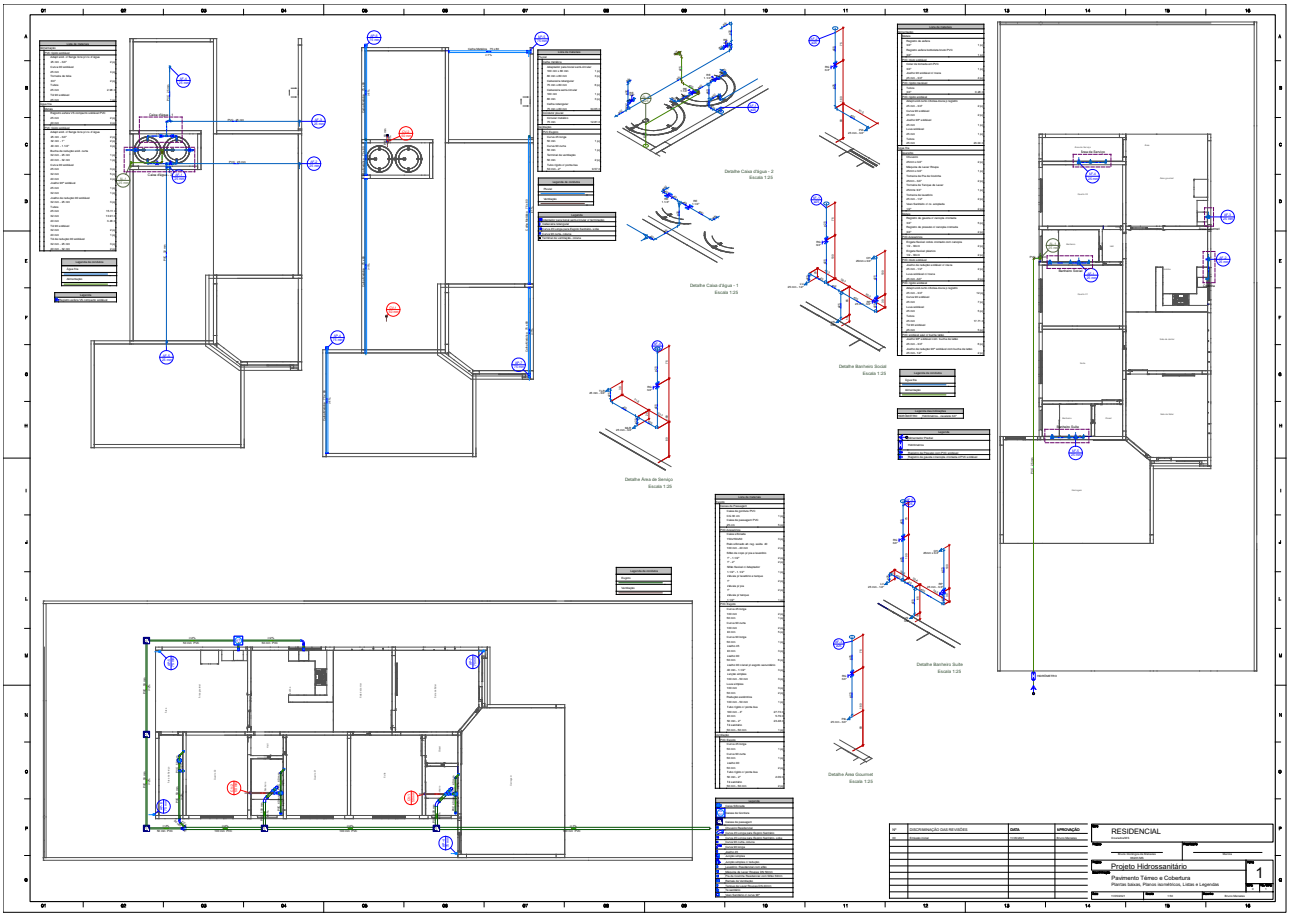
Detalhe Casa d'água - 2
Escala 1:25
Detalhe Casa d'água - 1
Escala 1:25
Detalhe Barreiro Social
Escala 1:25
Detalhe Área de Serviço
Escala 1:25
Detalhe Barreiro Suíte
Escala 1:25
Detalhe Área Gourmet
Escala 1:25
RESIDENCIAL
Projeto Hidrossanitário
Pavimento Térreo e Cobertura
Plantas baixas, Planos isométricos, Listas e Legendas
1