


GABINETE 01 – PLANTA

1:10

NOTAS:
 GABINETE EM MDF BRUMA RELEVO NATURAL ARAUCO EXTERNO E ESPRESSO SETHOS ARAUCO INTERNO
 PUXADOR CAVA EM MDF BRUMA RELEVO NATURAL ARAUCO OU CAVA METÁLICO PRETO

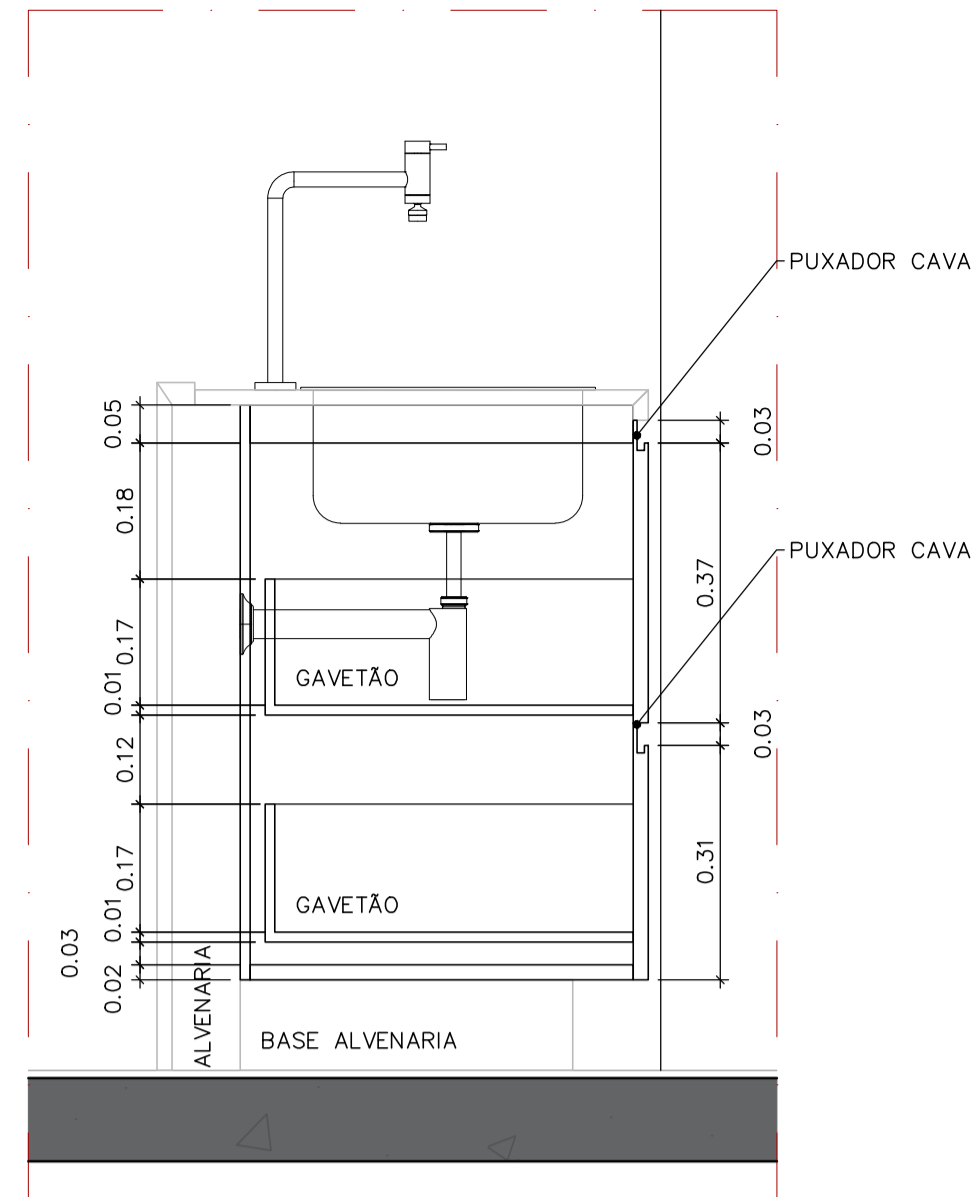


GABINETE 01 – CORTE

B.B.

1:10

NOTAS:
 GABINETE EM MDF BRUMA RELEVO NATURAL ARAUCO EXTERNO
 E ESPRESSO SETHOS ARAUCO INTERNO
 PUXADOR CAVA EM MDF BRUMA RELEVO NATURAL ARAUCO
 OU CAVA METÁLICO PRETO

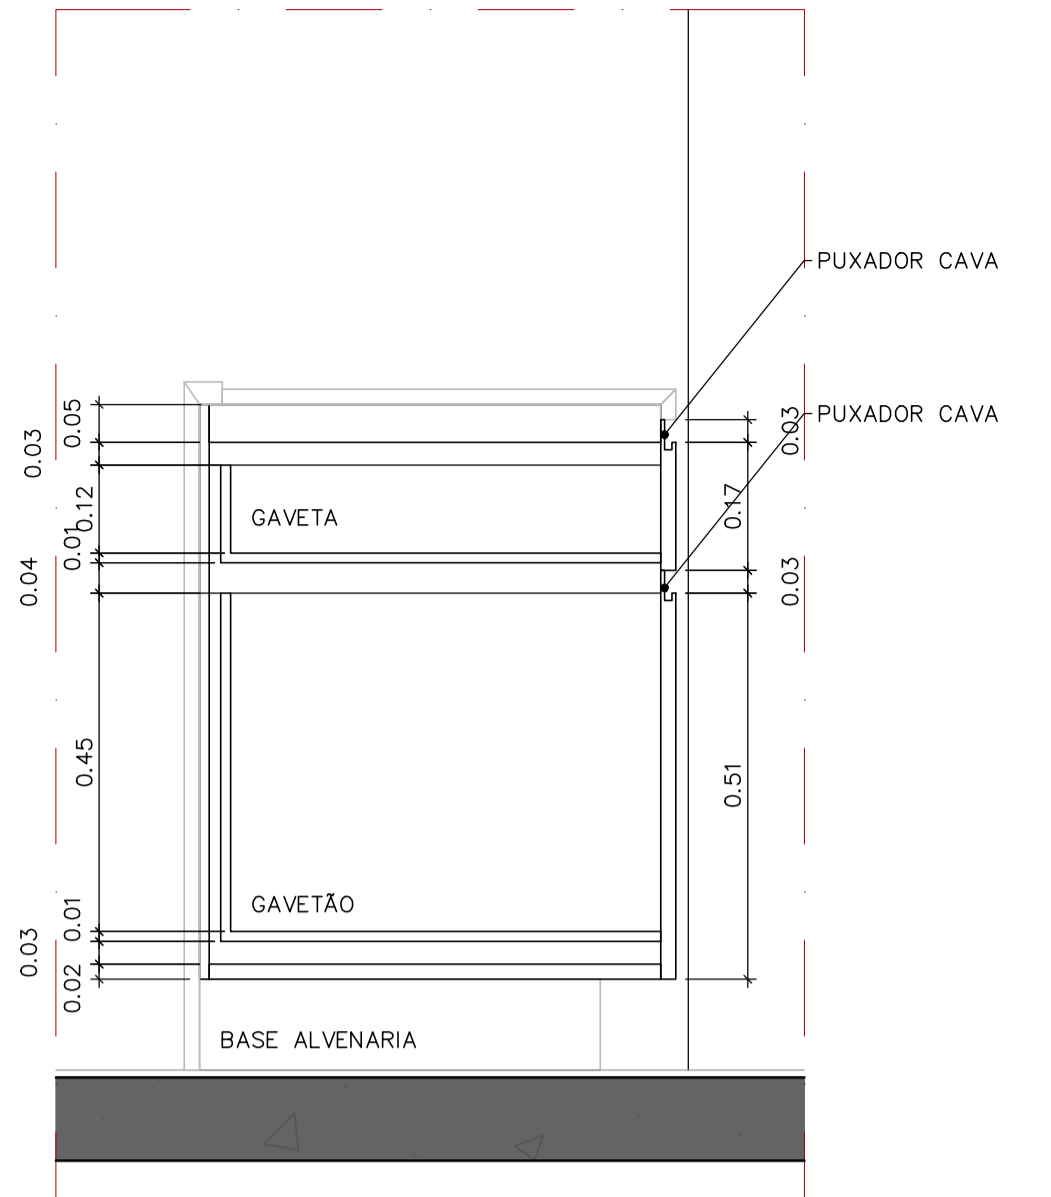


GABINETE 01 – CORTE

A.A.

1:10


NOTAS:
 GABINETE EM MDF BRUMA RELEVO NATURAL ARAUCO EXTERNO
 E ESPRESSO SETHOS ARAUCO INTERNO
 PUXADOR CAVA EM MDF BRUMA RELEVO NATURAL ARAUCO
 OU CAVA METÁLICO PRETO

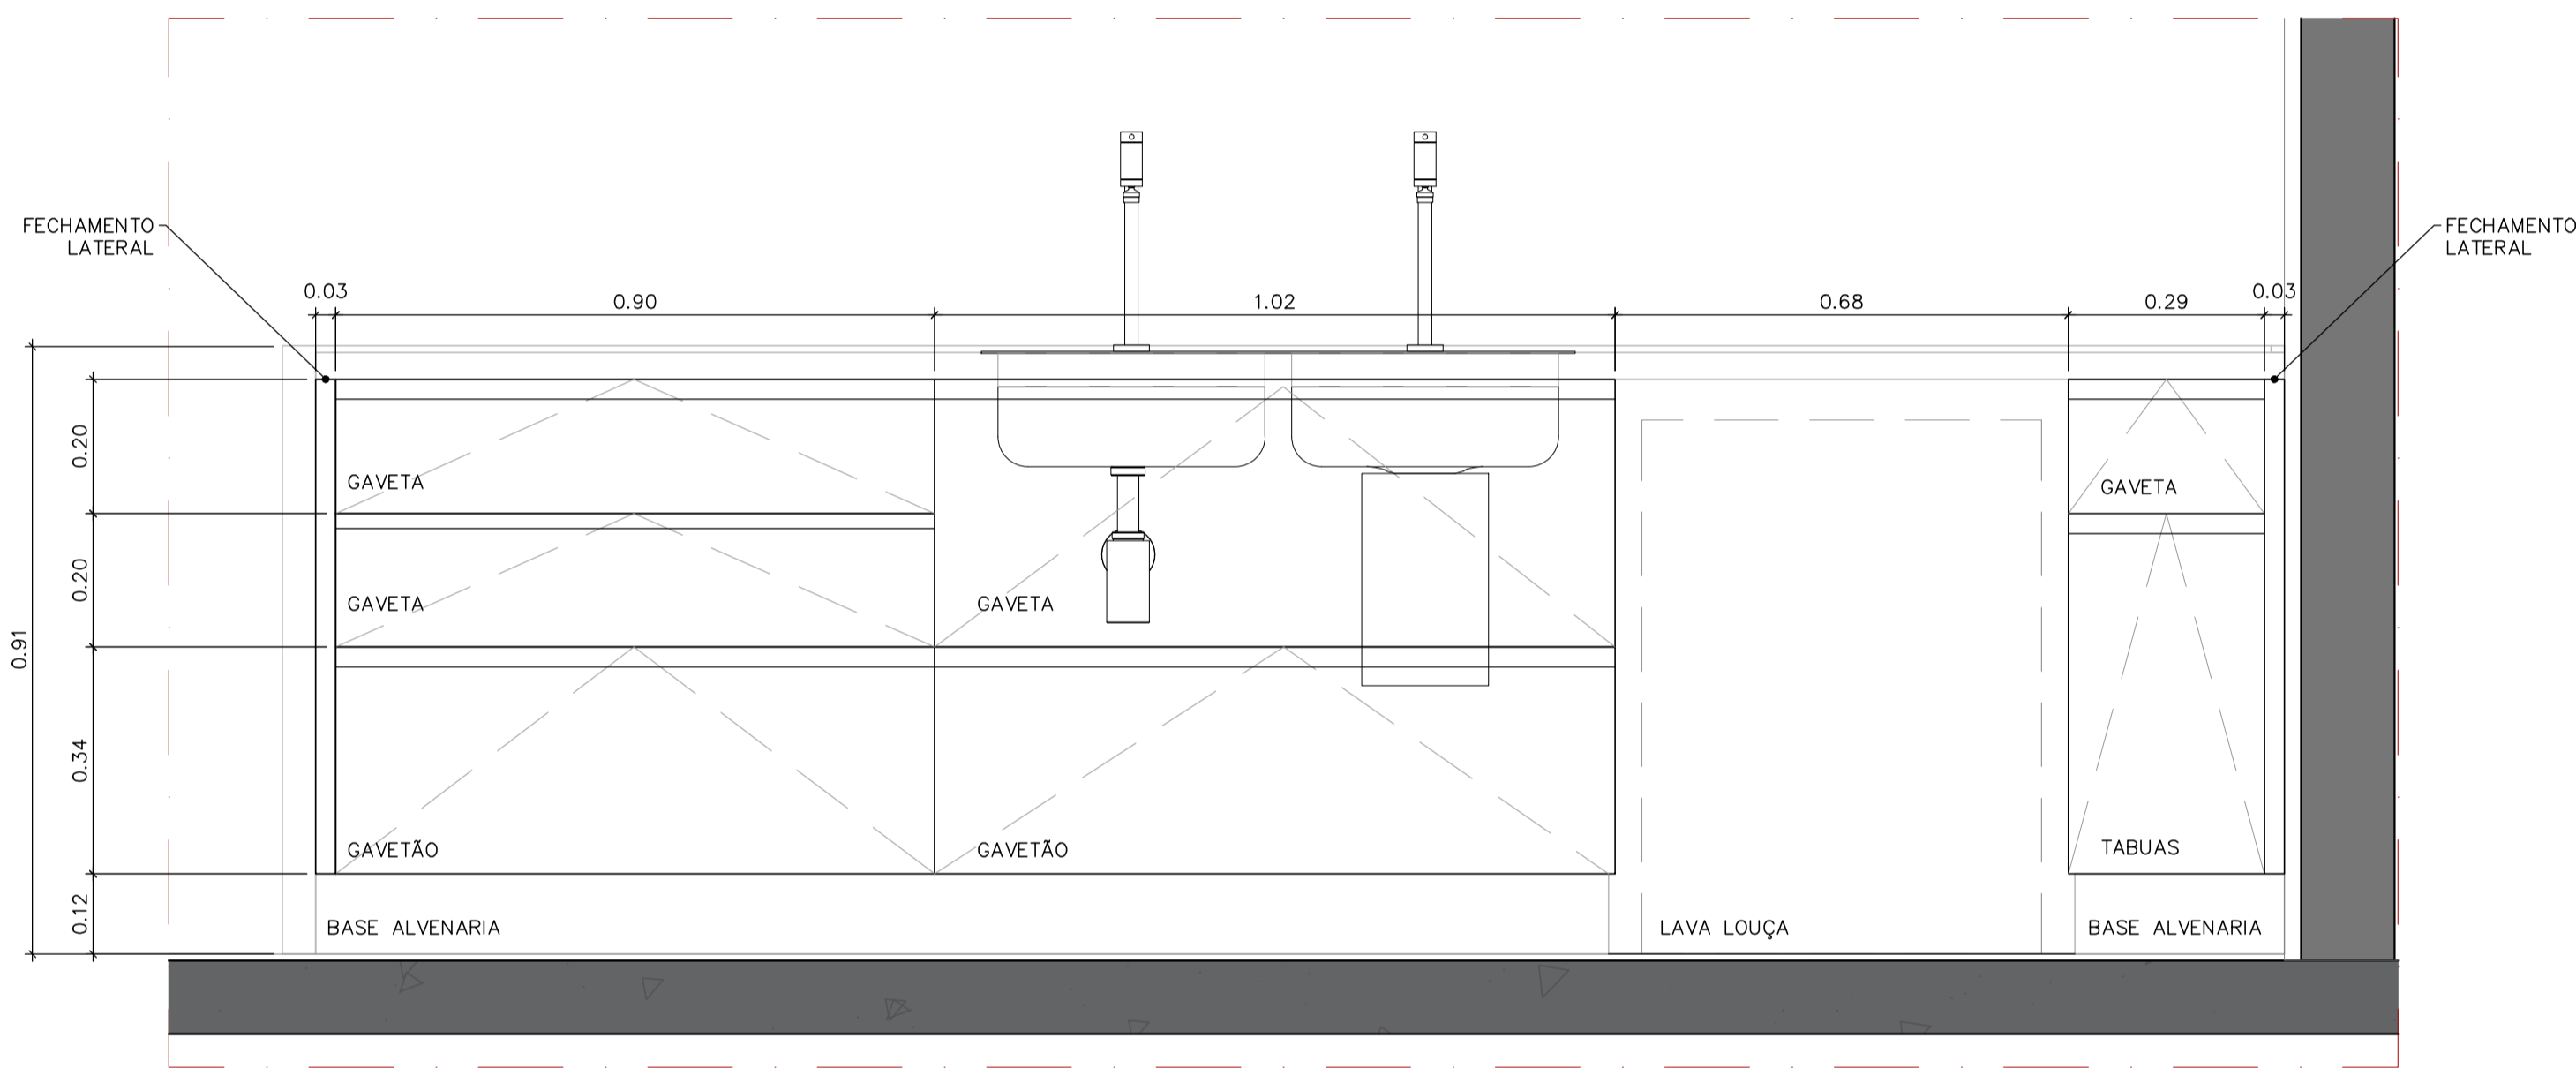

GABINETE 01 – ELE. FRT. (PORTAS)

1:10

NOTAS:
 GABINETE EM MDF BRUMA RELEVO NATURAL ARAUCO EXTERNO E ESPRESSO SETHOS ARAUCO INTERNO
 PUXADOR CAVA EM MDF BRUMA RELEVO NATURAL ARAUCO OU CAVA METÁLICO PRETO

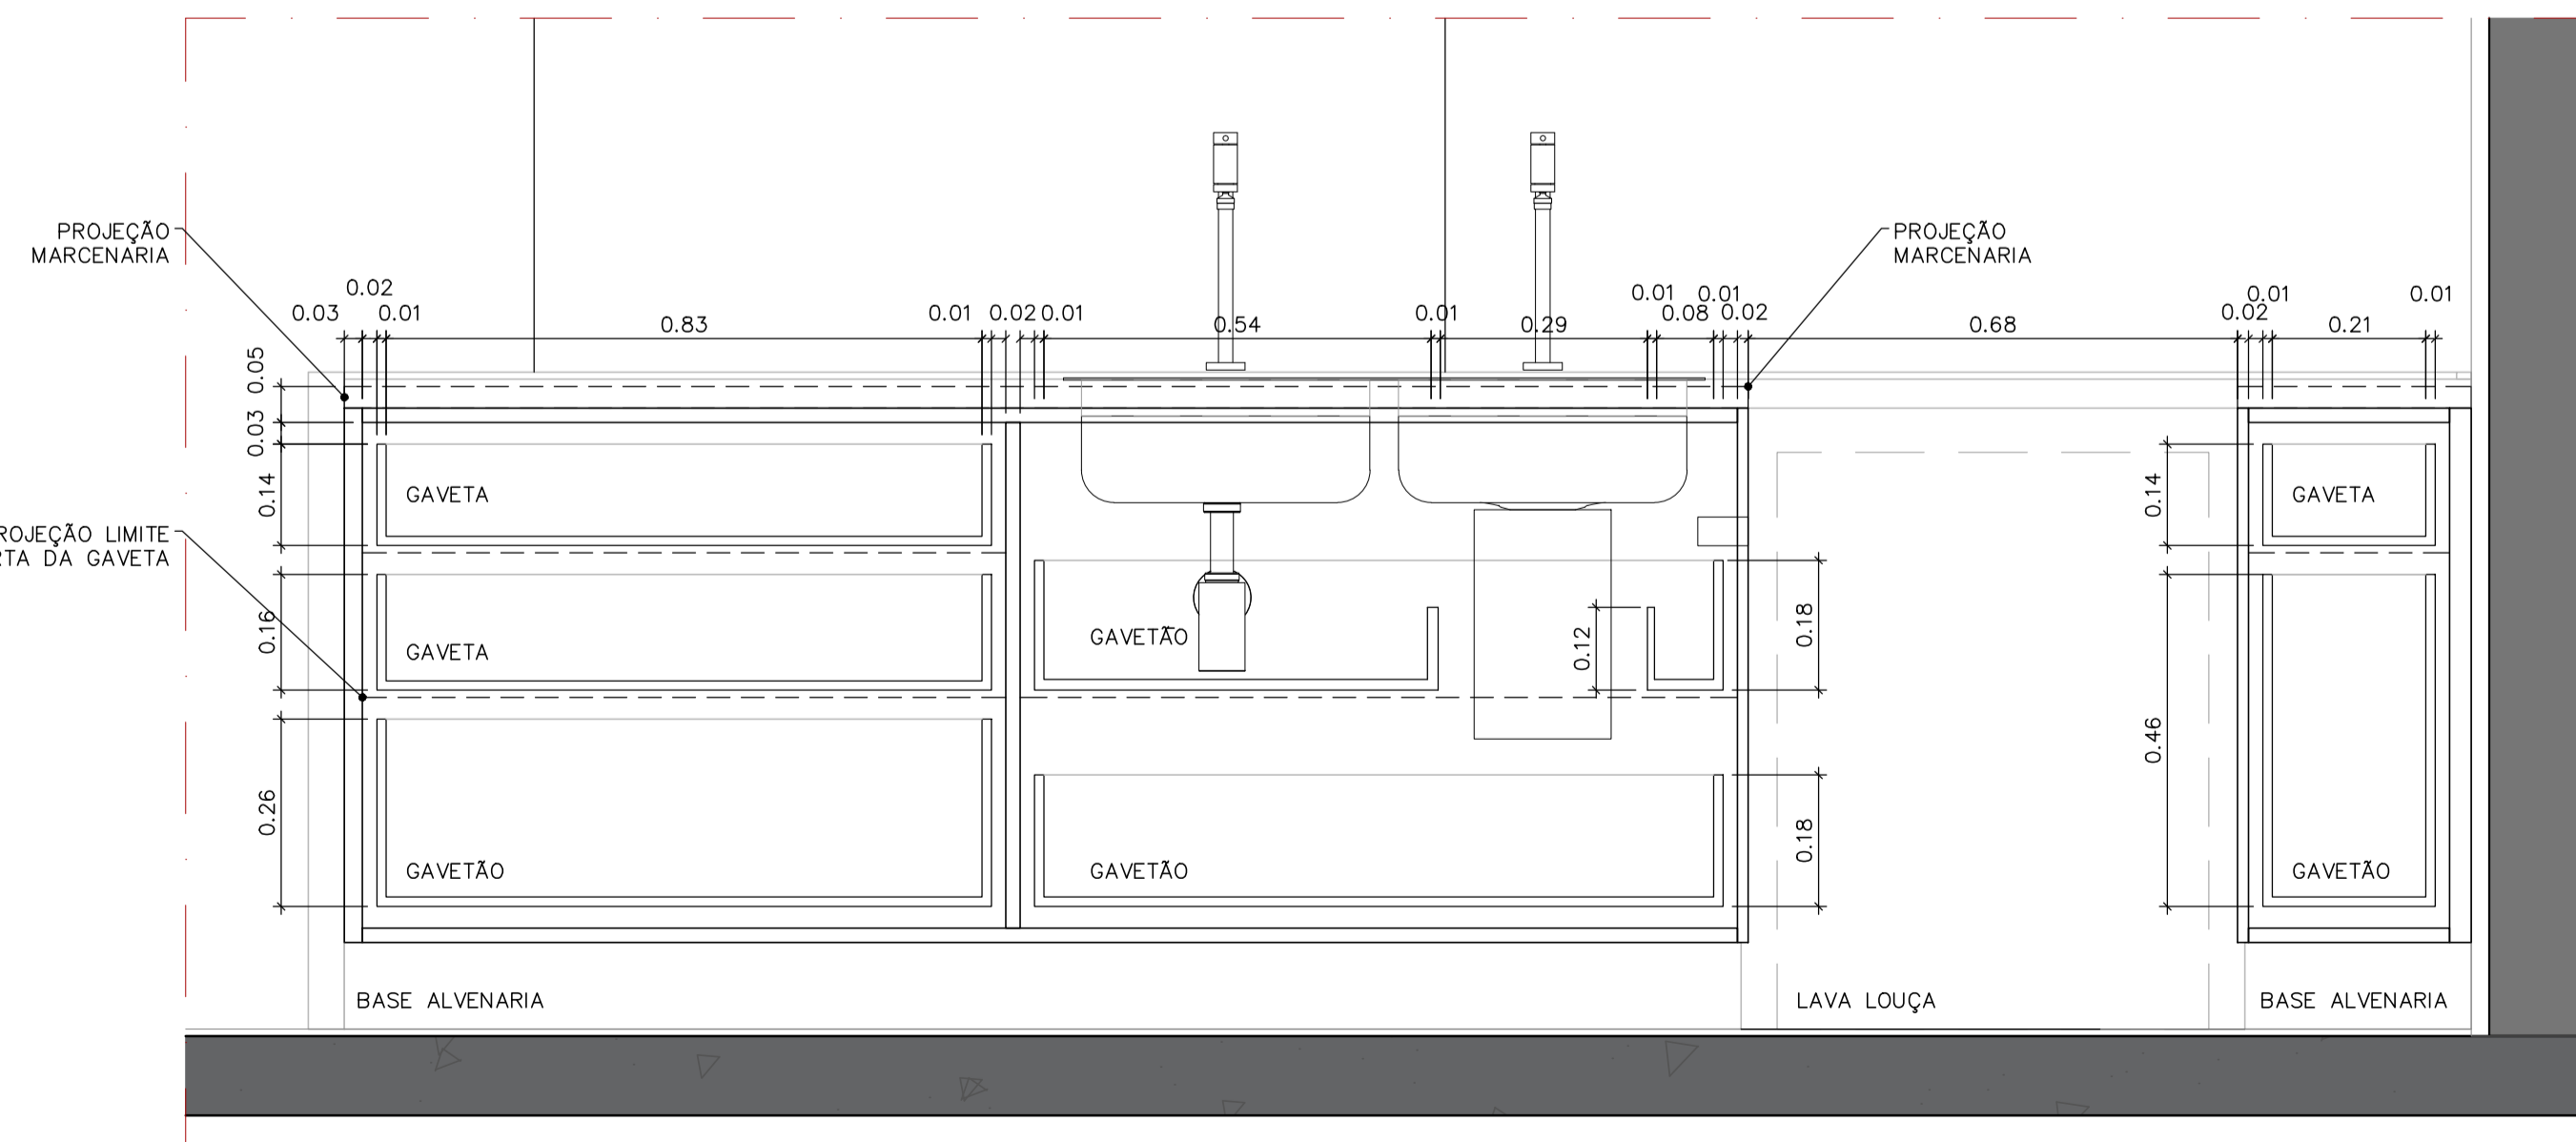

GABINETE 01 – ELE. FRT. (S/PORTAS)

1:10

NOTAS:
 GABINETE EM MDF BRUMA RELEVO NATURAL ARAUCO EXTERNO E ESPRESSO SETHOS ARAUCO INTERNO
 PUXADOR CAVA EM MDF BRUMA RELEVO NATURAL ARAUCO OU CAVA METÁLICO PRETO

tieko matsuda
 arquitetura

Projeto: RESIDÊNCIA | Cliente: RESIDÊNCIA_PINATTI
 Local: RUA_LIBERO_BADARÓ_370
 Assunto: MARMORARIA_BANCADA01

Fase: EXECUTIVO | Esc.: 1.25 | Data: 03.09.19 | folha: 02

Arquiteta: TIEKO_MATSUDA | Revisão: 00 | 06