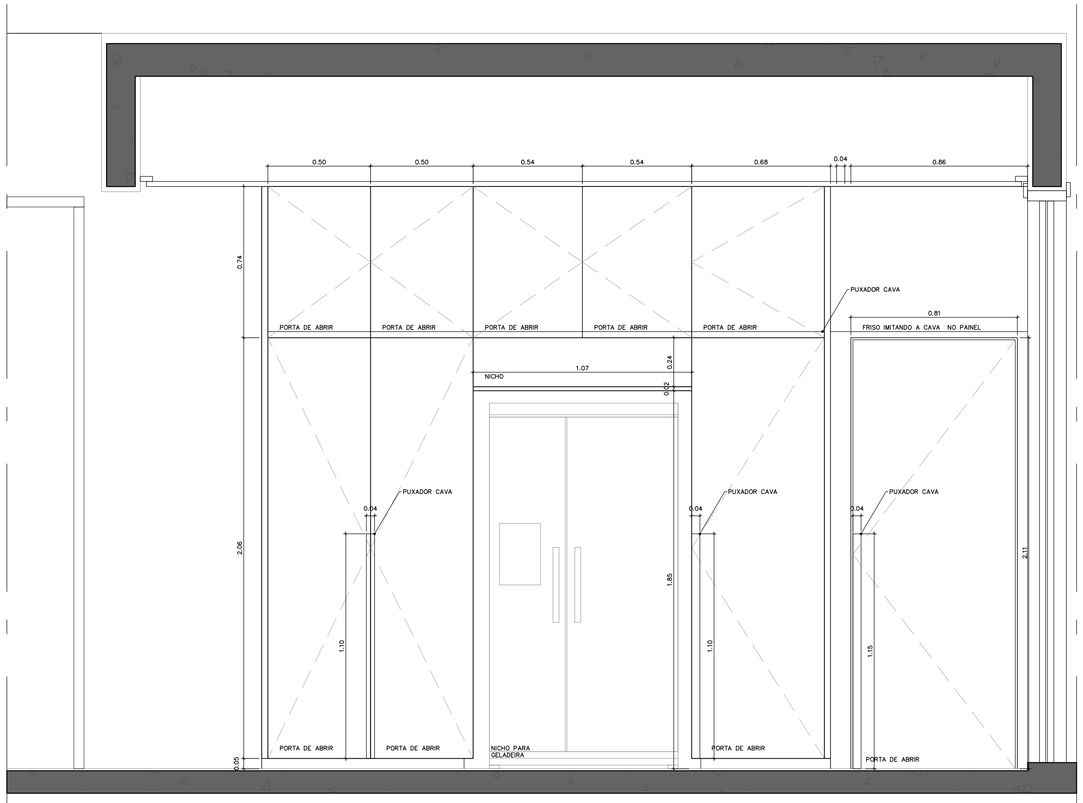

ARMÁRIO GELADEIRA – ELE. FRT. (PORTAS)
1:10

NOTAS:
ARMÁRIO EM MDF ESSENCIAL WOOD ITAPUÃ DURATEX INTERNO E EXTERNO
NICHO GELADEIRA E SUPERIOR EM LACA PU SAYERLACK ACETINADA M162
PUXADOR CAVA EM METÁLICA PRETA

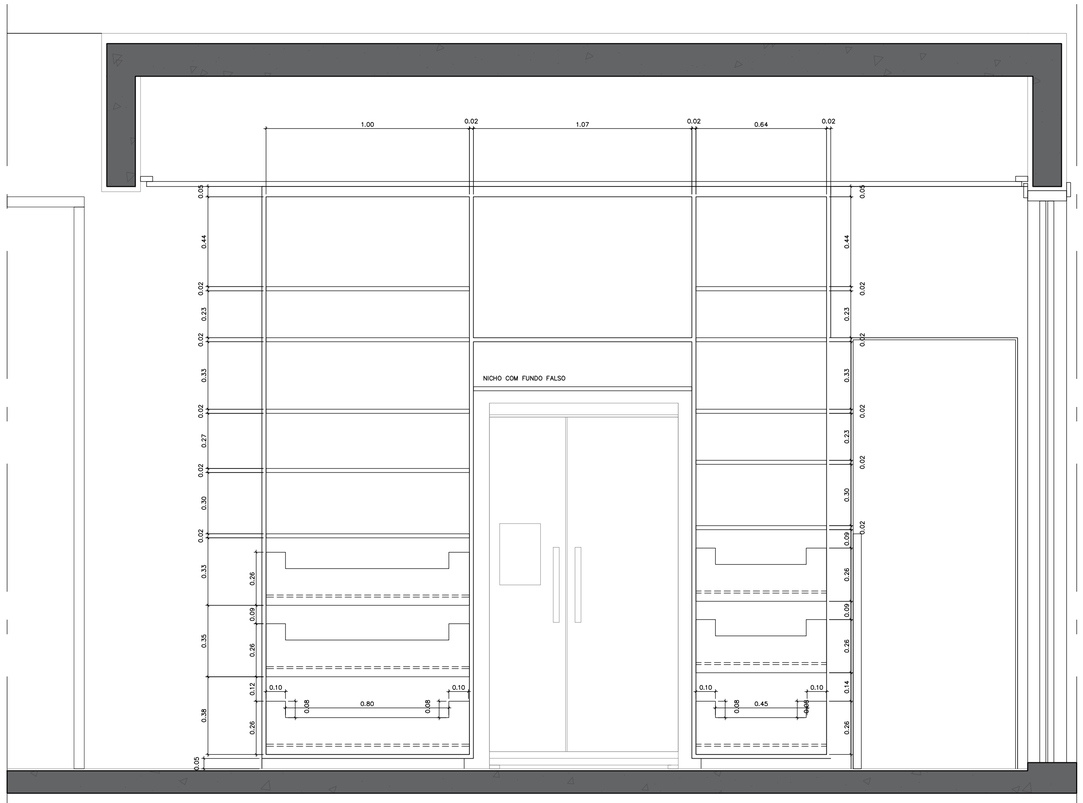

ARMÁRIO GELADEIRA – ELE. FRT. (S/PORTAS)
1:10

NOTAS:
ARMÁRIO EM MDF ESSENCIAL WOOD ITAPUÃ DURATEX INTERNO E EXTERNO
NICHO GELADEIRA E SUPERIOR EM LACA PU SAYERLACK ACETINADA M162
PUXADOR CAVA EM METÁLICA PRETA

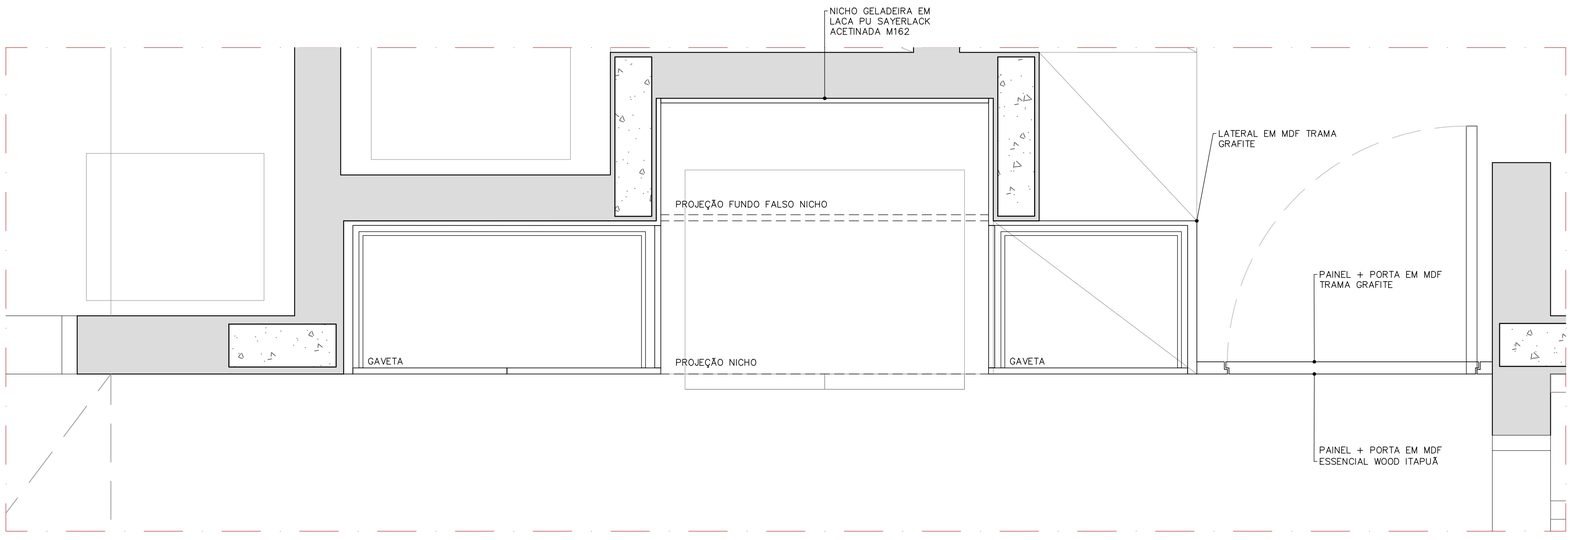

ARMÁRIO GELADEIRA – PLANTA
1:10

NOTAS:
ARMÁRIO EM MDF ESSENCIAL WOOD ITAPUÃ DURATEX INTERNO E EXTERNO
NICHO GELADEIRA E SUPERIOR EM LACA PU SAYERLACK ACETINADA M162
PUXADOR CAVA EM METÁLICA PRETA

tieko matsuda
arquitetura

Projeto: RESIDÊNCIA
Cliente: RESIDÊNCIA_PINATTI
Local: RUA_LIBERO_BADARÓ_370
Assunto: MARMORARIA_BANCADA02_ELE
Fase: EXECUTIVO
Esc.: 1.25
Data: 03.09.19
folha: 06 / 06
Arquiteta: TIEKO_MATSUDA
Revisão: 00

amazonas, 439, cj. 99, São Caetano do Sul- SP tel.(11)4225-1515
e-mail: contato@tiekomatsuda.com.br

PROJETO