

- CI** - CAVA DE INSPEÇÃO LOCAL (DRENAGEM)
- CI-COTA TAMPA** - COTA TAMPA
- CI-COTA FUNDO** - COTA FUNDO
- CI-COTA DE CANO** - COTA DE CANO
- PVP** - POÇO DE VISITA PLUVIAL (DRENAGEM)
- CI-COTA TAMPA** - COTA TAMPA
- CI-COTA FUNDO** - COTA FUNDO
- CI-COTA DE CANO** - COTA DE CANO
- BL** - BLOCO - ROCA DE LOBO (DRENAGEM)
- CI-COTA TAMPA** - COTA TAMPA
- CI-COTA FUNDO** - COTA FUNDO

	TUBO DE ESGOTO LOCAL
	TUBO DE ESGOTO PLUVIAL
	TUBO DE ÁGUA FRIA

01	23/10/19	AJUSTES SOLICITADOS PELA PREFEITURA	KASSIA / CFLB
00	10/07/19	EMISSÃO INICIAL	CFLB
REVISÃO	DATA	MODIFICAÇÕES	RESPONSÁVEL

PROJETO DE DRENAGEM

PROPRIETÁRIO: _____
 MUNICÍPIO DE CAMPO BOM
 CNPJ: 00.632.619/0001-55
 Endereço: RUA ALVORADA, s/n, BAIRRO AURORA, CAMPO BOM / RS
 Assunto: REDE PLUVIAL
 NOME FANTASIA: LOTEAMENTO VIDA NOVA Escala: INDICADA
 Arquivo do fornecedor: OS 228-HID-REDE_PLUVIAL-CB-R01 Planilha: HID-03

DUO
 PROJETOS ESPECIAIS

DIRETOR COMERCIAL
 Eng. Civil Rafael Ahmann
 CREA: 216278 / RS
 e-mail: rafael.ahmann@duprojetos.com.br

RESPONSÁVEL TÉCNICO
 Eng. Civil Kássia de Oliveira
 CREA: 241849 / RS
 engenhar@duprojetos.com.br

PROJETISTA
 Eng. Civil Kássia de Oliveira
 CREA: 241849 / RS
 engenhar@duprojetos.com.br



CONTATOS: +55 (51) 3107 4031 / +55 (51) 9860 6976 R. JOAQUIM PEDRO SOARES, 960 - BAIRRO CENTRO SALA 102 - NOVO HAMBURGO - RS

QUADRO DE ÁREAS DOS LOTES

DESCRIÇÃO	ÁREA	Nº LOTES
QUADRA 54	6.075,00m ²	46
QUADRA 55	1.331,73m ²	10
QUADRA 56	1.764,09m ²	13
QUADRA 57	2.580,00m ²	20
ÁREA TOTAL DOS LOTES	11.750,82m ²	89

QUADRO DE ÁREAS

DESCRIÇÃO	ÁREA	%	Nº LOTES
QUARTEIROS (LOTES)	11.750,82m ²	39,61	
ÁREA DE PRESERVAÇÃO PERMANENTE	6.747,75m ²	22,74	01
ÁREA DE RECREAÇÃO E LAZER	2.995,47m ²	10,10	01
ÁREA INSTITUCIONAL	1.841,61m ²	6,71	01
SISTEMA VIÁRIO	6.332,31m ²	21,34	02 RUAS
ÁREA TOTAL	29.667,96m ²	100,00%	

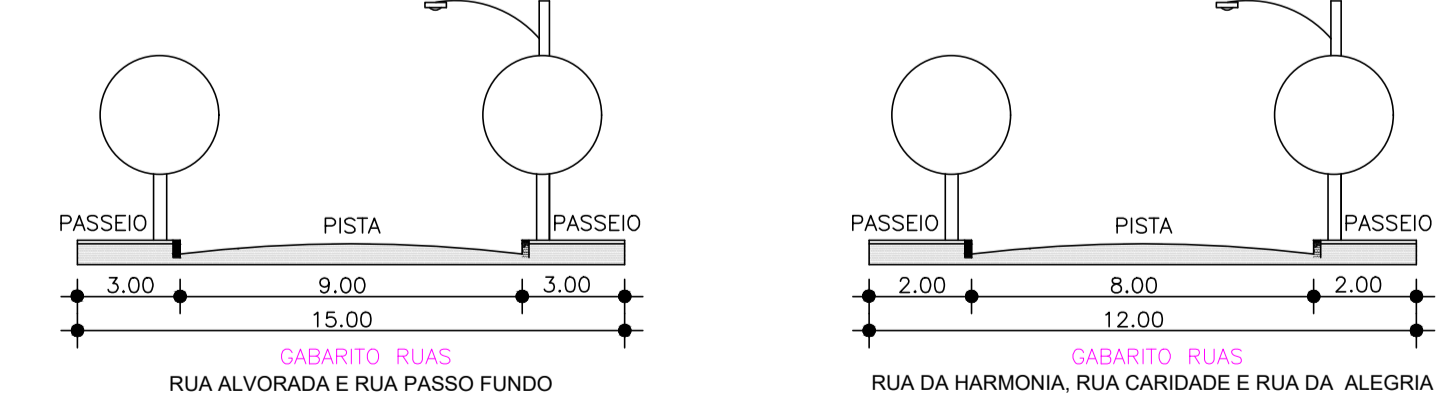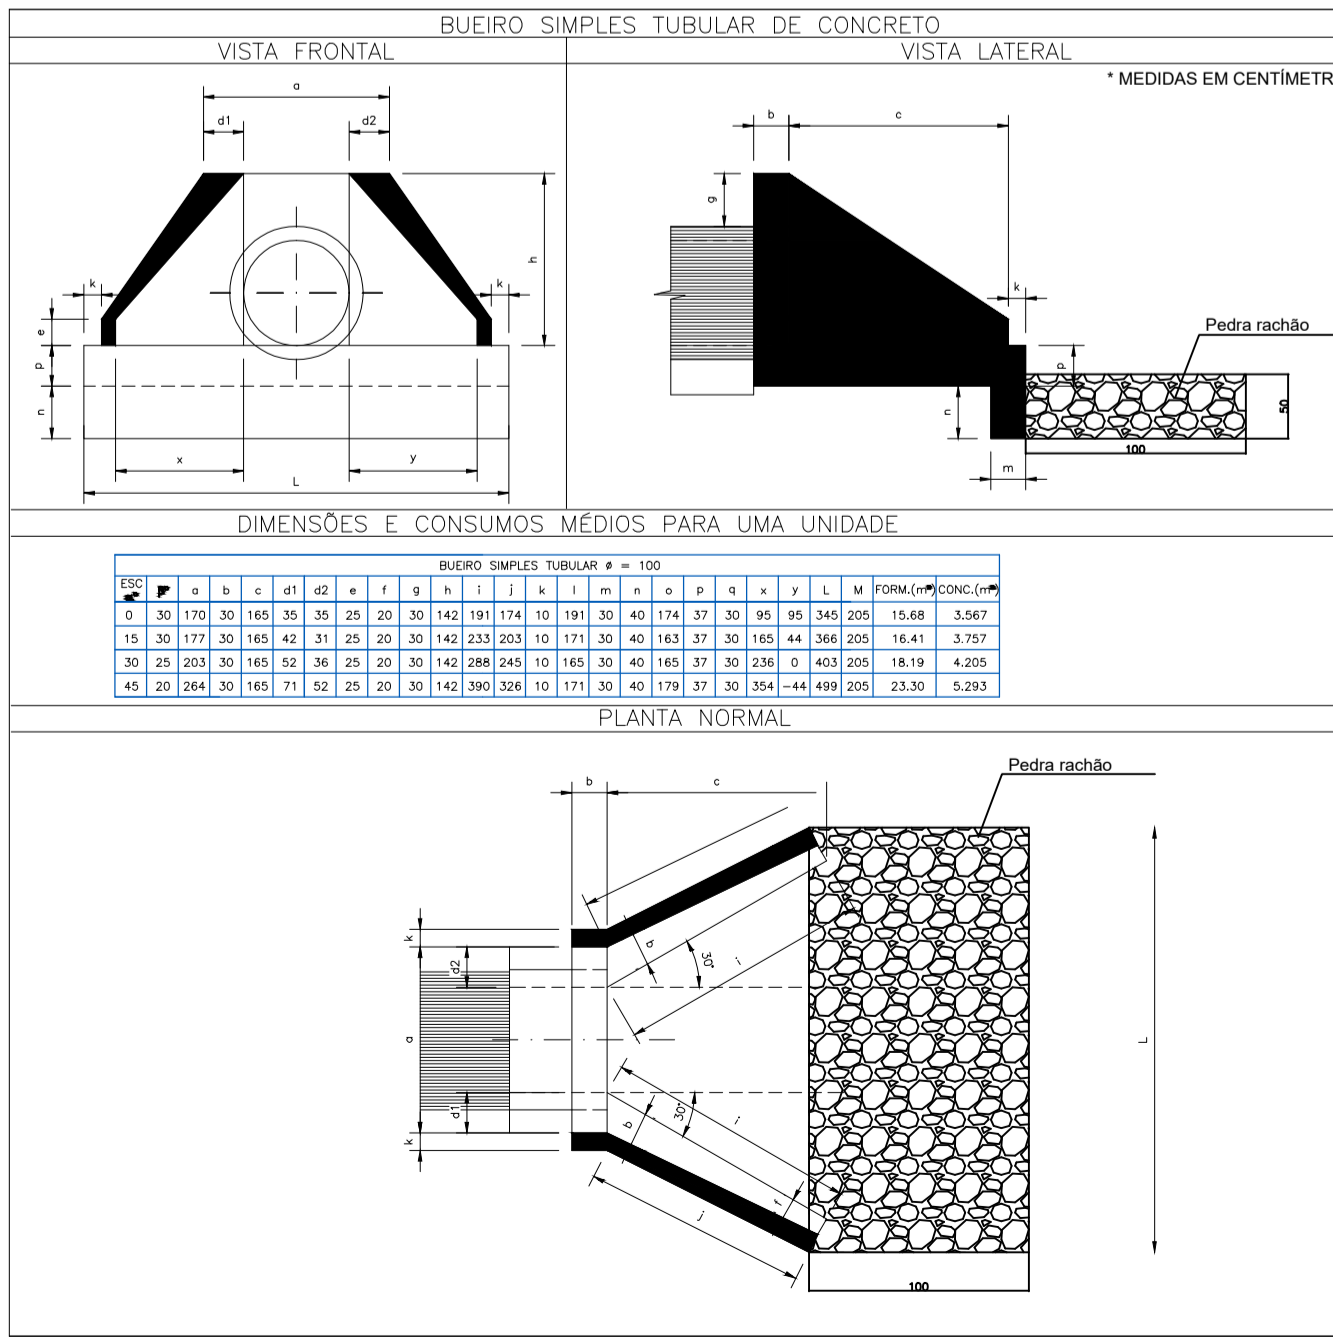

IMPLANTAÇÃO - REDE PLUVIAL
 ESC.: 1/500

* PVP E BOCA DE LOBO SEMPRE NA DIVISÃO DO LOTE E ESQUINA