


# PERSPECTIVA FRONTAL

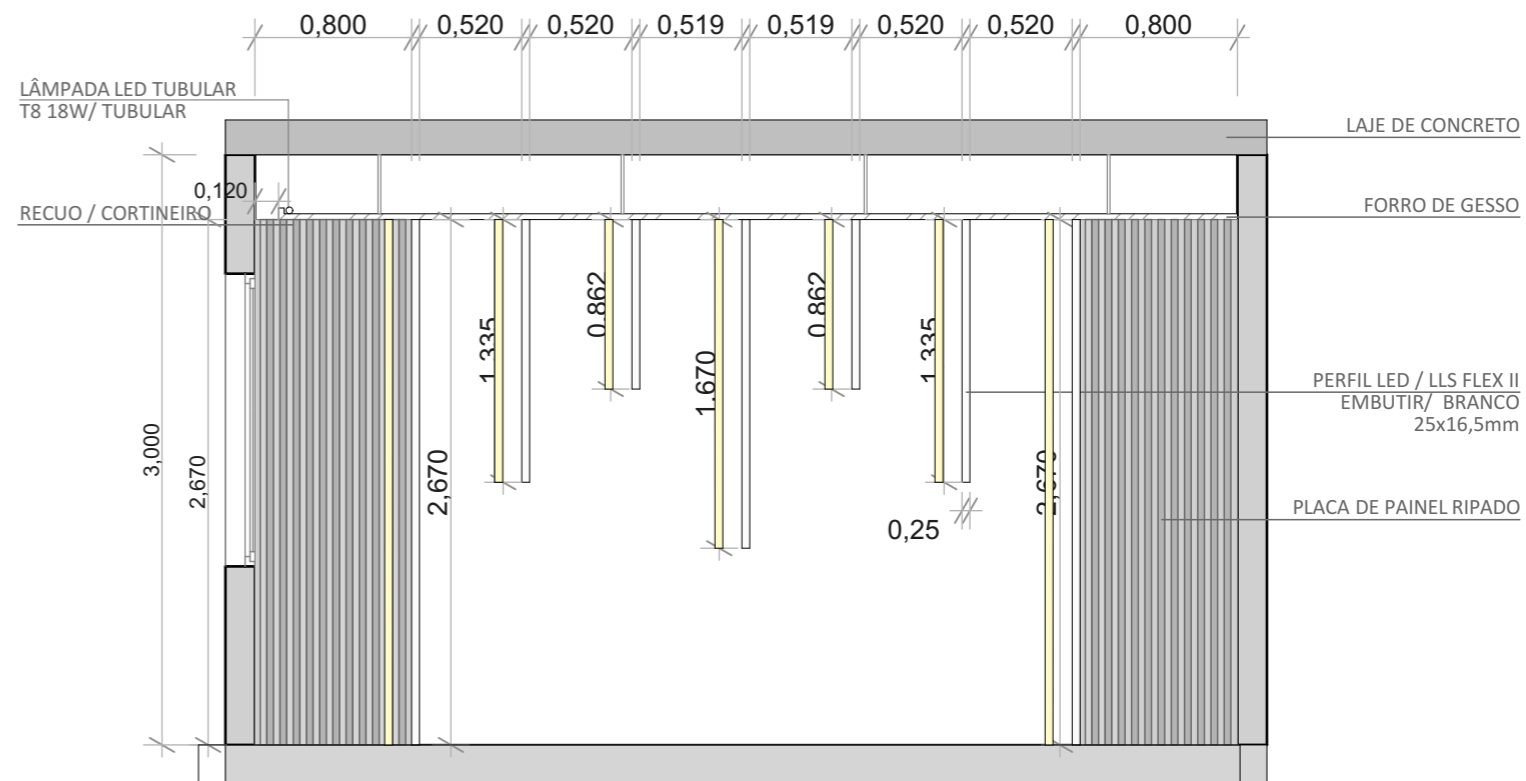

VISTA FRONTAL

## Perfil Embutir de LED LLS II Flex No Frame / SE-255.2030\*




Metragem Total Utilizada no Projeto = 29 Metros

## Lâmpada LED Tubular Luz Neutra 18W Osram Bivolt



Metragem Total Utilizada no Projeto = 2 LÂMPADAS

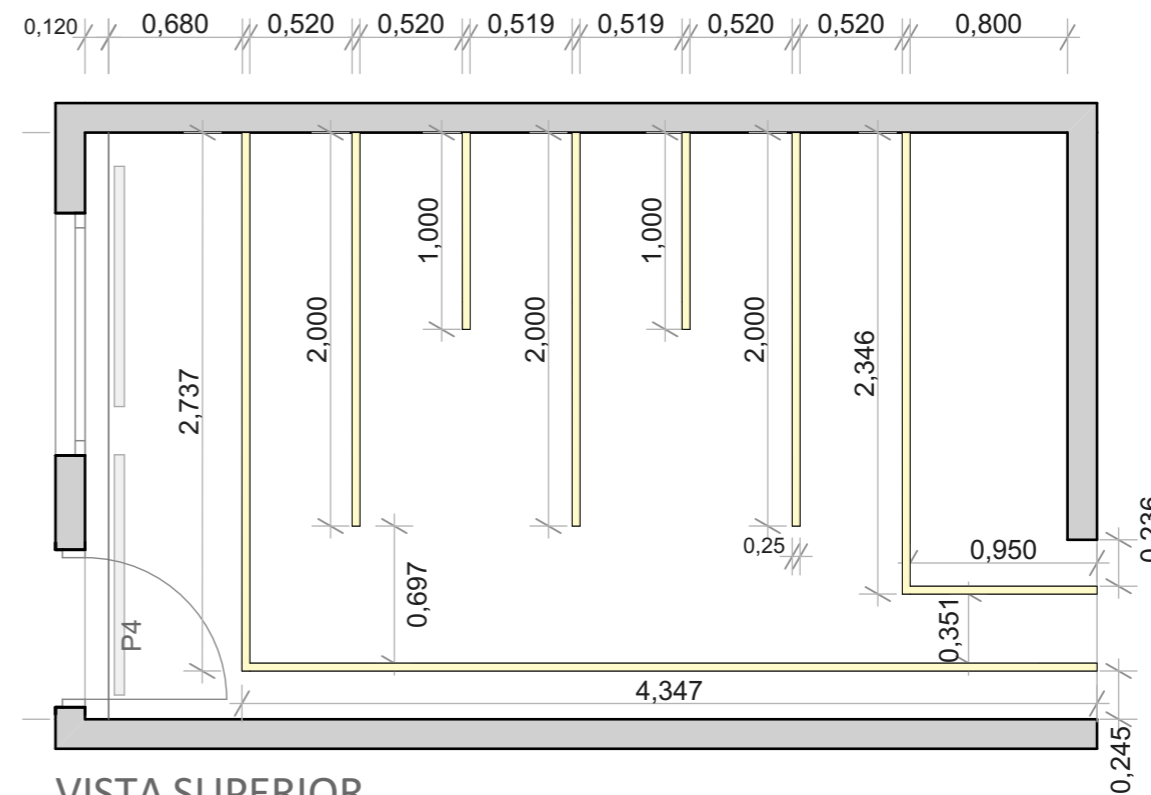

VISTA SUPERIOR

<b>D</b>	ARQUITETO RESPONSÁVEL:	DANIEL L. DAMASIO	CONTEÚDO:	PROJETO DE FORRO - SALA
	CLIENTE:	AMANDA CAMPOS / THIAGO CAMPOS		
	ESCALA:	SEM ESCALA		
	<b>1/1</b>			