PRODUCED BY AN AUTODESK STUDENT VERSION

CABINE PRIMÁRIA

PADRÃO: TEREO
3F+N+PE~ 380/220V~ 60Hz

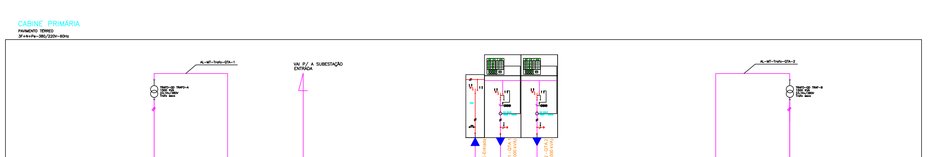

SALA DE ELÉTRICA

PADRÃO: TEREO
3F+N+PE~ 380/220V~ 60Hz

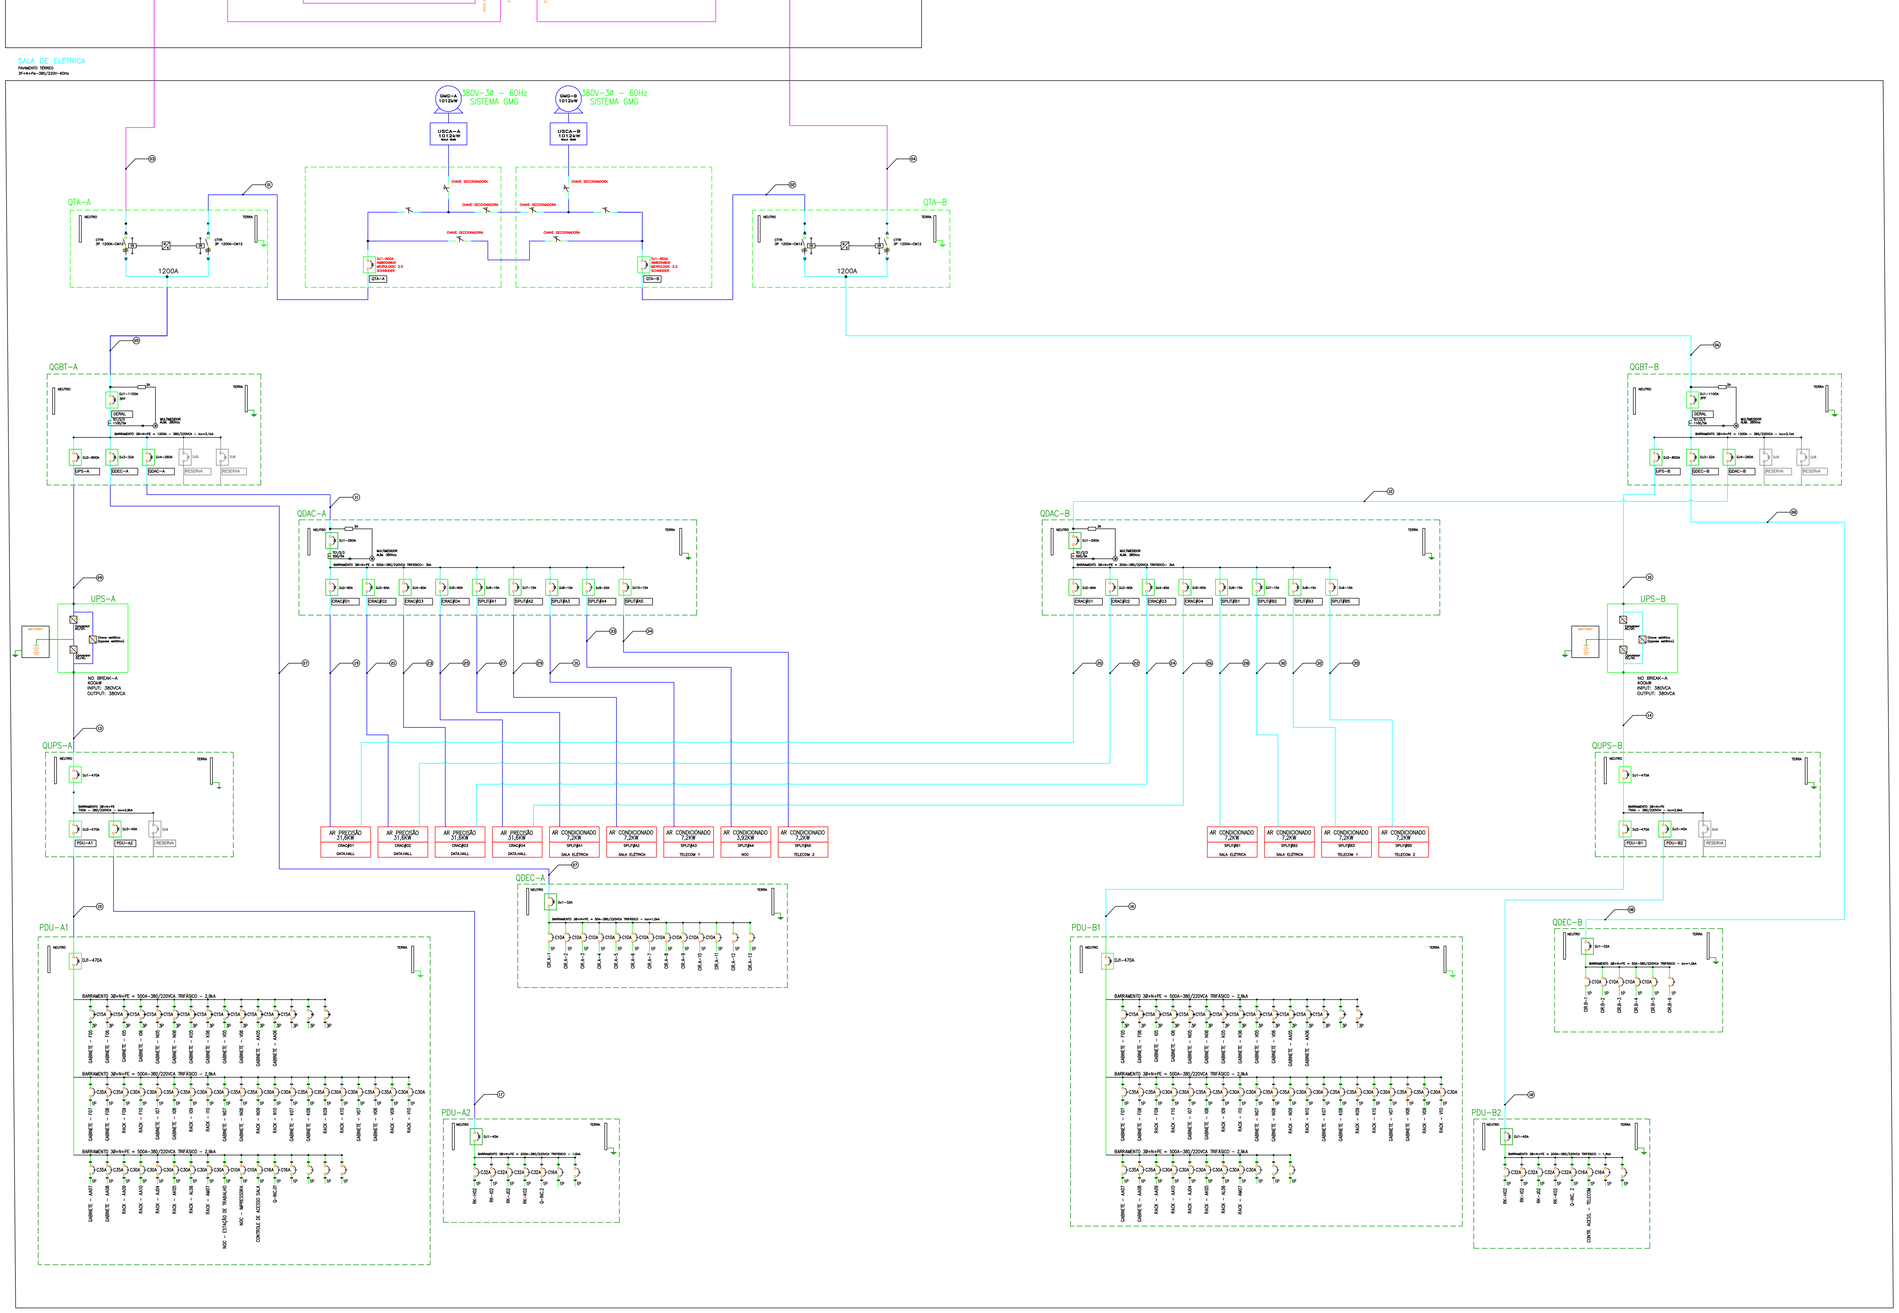

ITEM	ORIGEM	DESTINO	CIRCUITO	CABOS	DISTÂNCIA (m)
1	GERADOR - A	QTA - A	1	4x 3x400 mm²(fases)/4x 400 mm²(N)/2x 400 mm²(PE)	13
2	GERADOR - B	QTA - B	2	4x 3x400 mm²(fases)/4x 400 mm²(N)/2x 400 mm²(PE)	21
3	QD TRAFO - A	QTA - A	3	4x 3x500 mm²(fases)/4x 500 mm²(N)/2x 500 mm²(PE)	13
4	QD TRAFO - B	QTA - B	4	4x 3x400 mm²(fases)/4x 400 mm²(N)/2x 400 mm²(PE)	6
5	QTA - A	QGBT - A	5	4x 3x 300 mm²(fases)/4x 300 mm²(N)/2x 300 mm²(PE)	6
6	QTA - B	QGBT - B	6	4x 3x 300 mm²(fases)/4x 300 mm²(N)/2x 300 mm²(PE)	6
7	QGBT - A	QDEC - A	7	1x 3x 4 mm²(fases)/1x 4 mm²(N)/1x 4 mm²(PE)	8
8	QGBT - B	QDEC - B	8	1X3x 4 mm²(fases)/1x 4 mm²(N)/1x 4 mm²(PE)	16
9	QGBT - A	UPS - A	9	3x 3x 300 mm²(fases)/3x 300 mm²(N)/3x 150 mm²(PE)	8
10	QGBT - B	UPS - B	10	3x 3x 300 mm²(fases)/3x 300 mm²(N)/3x 150 mm²(PE)	8
11	QGBT - A	QDAC-A	11	1x 3x 240 mm²(fases)/1x 240 mm²(N)/1x 120 mm²(PE)	8
12	QGBT - B	QDAC-B	12	1x 3x 240 mm²(fases)/1x 240 mm²(N)/1x 120 mm²(PE)	8
13	UPS - A	QUPS - A	13	2x 3x 240 mm²(fases)/3x 240 mm²(N)/3x 120 mm²(PE)	6
14	UPS - B	QUPS - B	14	2x 3x 240 mm²(fases)/3x 240 mm²(N)/3x 120 mm²(PE)	6
15	QUPS - A	PDU - A1	15	3x 3x 120 mm²(fases)/3x 120 mm²(N)/2x 95 mm²(PE)	10
16	QUPS - B	PDU - B1	16	3x 3x 120 mm²(fases)/3x 120 mm²(N)/2x 95 mm²(PE)	15
17	QUPS - A	PDU - A2	17	1x 3x 16 mm²(fases)/1x 16 mm²(N)/1x 16 mm²(PE)	50
18	QUPS - B	PDU - B2	18	1x 3x 16 mm²(fases)/1x 16 mm²(N)/1x 16 mm²(PE)	50
19	QDAC - A	CRAC #1	19	1x 3x 35 mm²(fases)/1x 35 mm²(N)/1x 16 mm²(PE)	26
20	QDAC - B	CRAC #1	20	1x 3x 35 mm²(fases)/1x 35 mm²(N)/1x 16 mm²(PE)	20
21	QDAC - A	CRAC #2	21	1x 3x 35 mm²(fases)/1x 35 mm²(N)/1x 16 mm²(PE)	29
22	QDAC - B	CRAC #2	22	1x 3x 35 mm²(fases)/1x 35 mm²(N)/1x 16 mm²(PE)	23
23	QDAC - A	CRAC #3	23	1x 3x 35 mm²(fases)/1x 35 mm²(N)/1x 16 mm²(PE)	32
24	QDAC - B	CRAC #3	24	1x 3x 35 mm²(fases)/1x 35 mm²(N)/1x 16 mm²(PE)	26
25	QDAC - A	CRAC #4	25	1x 3x 35 mm²(fases)/1x 35 mm²(N)/1x 16 mm²(PE)	35
26	QDAC - B	CRAC #4	26	1x 3x 35 mm²(fases)/1x 35 mm²(N)/1x 16 mm²(PE)	29
27	QDAC - A	COND. SPLIT #A1 - SALA DE ELÉTRICA	27	1x 3x 4 mm²(fases)/1x 4 mm²(N)/1x 4 mm²(PE)	20
28	QDAC - B	COND. SPLIT #B1 - SALA DE ELÉTRICA	28	1x 3x 4 mm²(fases)/1x 4 mm²(N)/1x 4 mm²(PE)	27
29	QDAC - A	COND. SPLIT #A2 - SALA DE ELÉTRICA	29	1x 3x 4 mm²(fases)/1x 4 mm²(N)/1x 4 mm²(PE)	23
30	QDAC - B	COND. SPLIT #B2 - SALA DE ELÉTRICA	30	1x 3x 4 mm²(fases)/1x 4 mm²(N)/1x 4 mm²(PE)	30
31	QDAC - A	COND. SPLIT #A3 - TELECOM 1	31	1x 3x 4 mm²(fases)/1x 4 mm²(N)/1x 4 mm²(PE)	26
32	QDAC - B	COND. SPLIT #B3 - TELECOM 1	32	1x 3x 4 mm²(fases)/1x 4 mm²(N)/1x 4 mm²(PE)	33
33	QDAC - A	COND. SPLIT #A4 - NOC	33	1x 6 mm²(fases)/1x 6 mm²(N)/1x 6 mm²(PE)	29
34	QDAC - A	COND. SPLIT #A5 - TELECOM 2	35	1x 3x 4 mm²(fases)/1x 4 mm²(N)/1x 4 mm²(PE)	60
35	QDAC - B	COND. SPLIT #B5 - TELECOM 2	36	1x 3x 4 mm²(fases)/1x 4 mm²(N)/1x 4 mm²(PE)	60

Rev.	Descrição	Data	Resp.
	REVISÃO		

INTEGRADORA:	SUBCONTRATADA:
CLIENTE FINAL:	PROJETO: ANTEPROJETO INFRAESTRUTURA DATA CENTER ELETRICA DIAGRAMA UNIFILAR
ARQUIVO:	DATA: 20/11/2020
FOLHA: 05/05	FORMATO: A0
ESCALA: SEM ESCALA	REVISÃO: 0
DES.:	PROJ.:
VERIF.:	APROV.:
LOCAL: VILA PRUDENTE - SP	

A0C118bd641

PRODUCED BY AN AUTODESK STUDENT VERSION