




SUMÁRIO

01	Projeto de adequação dos acessos da regional matriz, Prefeitura Municipal de Curitiba	04
02	Acompanhamento de obras	18
	Conjunto Habitacional Moradias Prado	19
	Palácio Belvedere	26
03	Projeto Casa Lumni	32
04	Projeto Barbearia Sr. Índio	36

GILSON ANASTÁCIO DE SOUZA




 26 anos

 (41) 3029-8280
 (41) 9 9262-5562

 contato@desouzaarquitectura.com.br

 www.linkedin.com/in/gilsondesouza






 Carteira tipo A e B

 Rua Nicolau Chupil, nº 74,
Pinheirinho - Curitiba

OBJETIVOS

Obter experiência profissional através do acompanhamento em obras, planejamento de projetos arquitetônicos, interiores e urbanismo.

ÁREAS DE INTERESSE E DESENVOLVIMENTO

-  Neuroarquitetura - Sensações ao espaço construído
-  Cenografia
-  Tecnologia BIM e novas tecnologias
-  Viabilidade de empreendimentos e incorporações imobiliárias
-  Design thinking e customer development

IDIOMAS

INGLÊS: básico

ESPAÑHOL: Intermediário

HABILIDADES




AutoCad



Revit



SketchUp

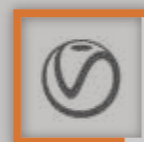

Vray

FORMAÇÃO ACADÊMICA

Fevereiro, 2015 - Dezembro, 2019



Arquitetura e Urbanismo

Centro Universitário Curitiba

Agosto, 2013 - Dezembro, 2014



Técnico em Edificações

Centro Universitário Sociesc

CURSOS COMPLEMENTARES

Janeiro, 2020 - Março, 2020



Fiscalização de Projetos e Obras de Engenharia

EVG - Escola Virtual do Governo

Agosto, 2019



Oratória - A Arte do Bem Falar

CIEE - Centro de Integração Empresa Escola

ULTIMA EXPERIÊNCIA PROFISSIONAL


Abril, 2018 - Dezembro, 2019



Prefeitura Municipal de Curitiba

Cargo: Monitor Urbanos

Saída: Encerramento do contrato

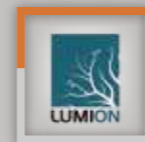

Lumion



Adobe
Illustrator



Adobe
Photoshop




Promob



Microsoft
Word



Microsoft
Excel

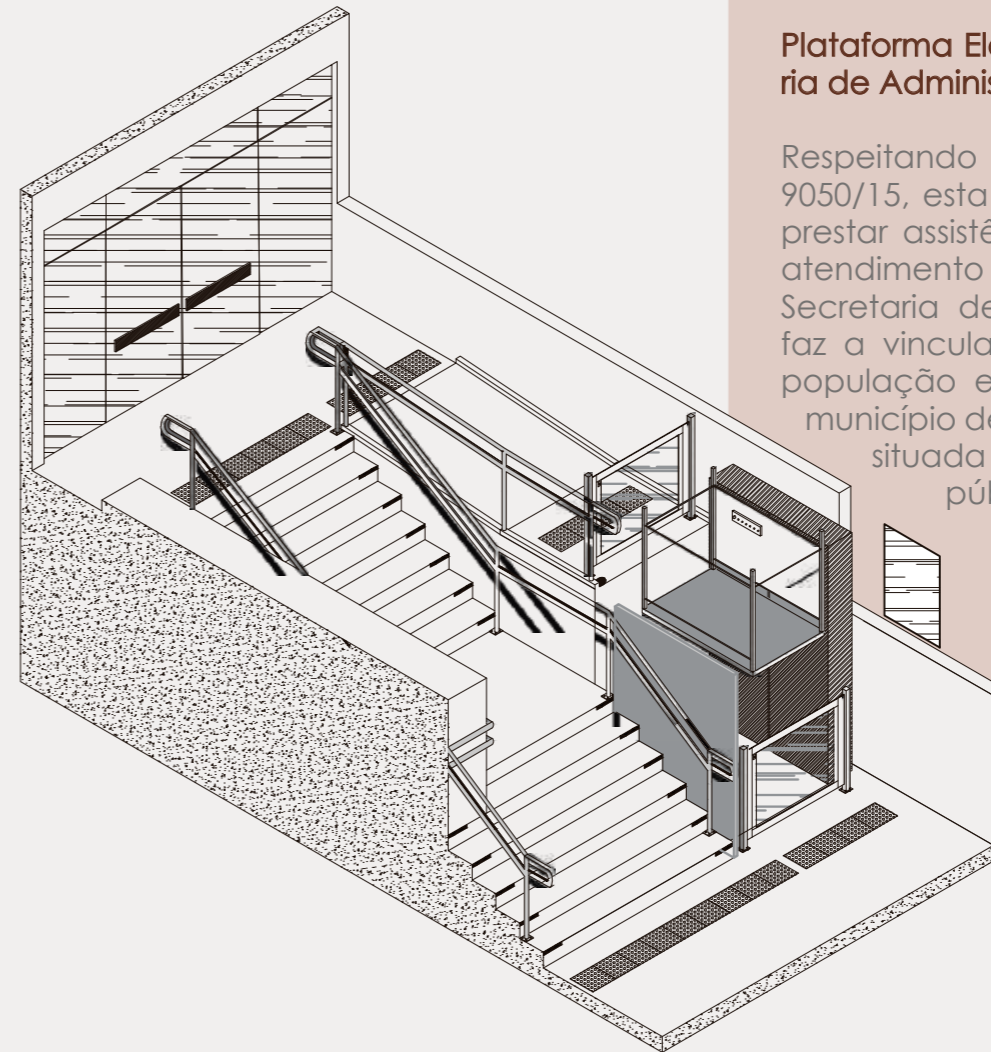


Plataforma Elevatória de acesso a Secretaria de Administração


Respeitando as NBR 15646/16 e NBR 9050/15, esta plataforma tem a função de prestar assistência pública aos serviços de atendimento da prefeitura, uma vez que, a Secretaria de Administração do Governo faz a vinculação de serviços prestados à população e o feedback ao prefeito do município de Curitiba. Então, a plataforma situada na Regional Matriz (patrimônio público tombado que presta assistência a 18 bairros do município), hoje, ampliou o atendimento aos idosos, cadeirantes e pessoas com mobilidade reduzida que antes tinha a dificuldade de subir os degraus de acesso desta secretaria.




LOCALIZAÇÃO: RUA DA CIDADANIA, REGIONAL MATRIZ - PRAÇA RUI BARBOSA, CENTRO, CURITIBA-PR.

FONTE DA IMAGEM: GOOGLE EARTH.

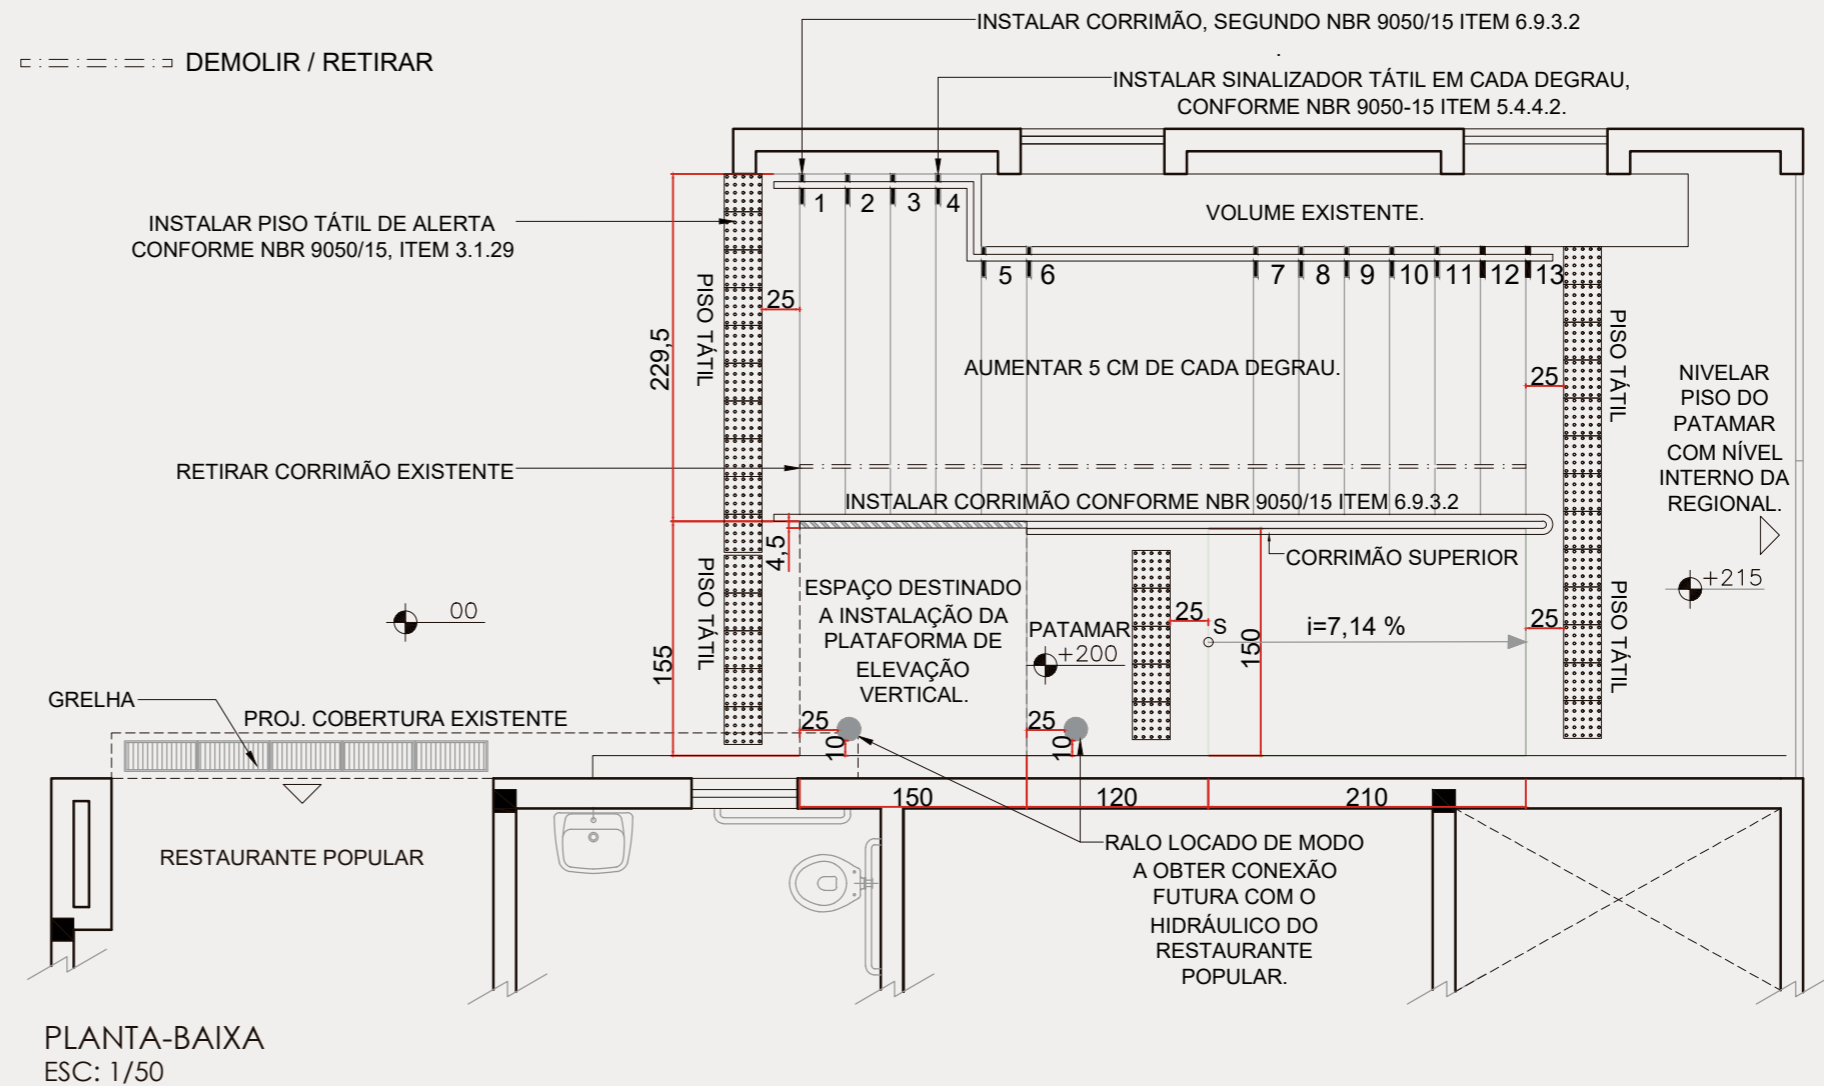

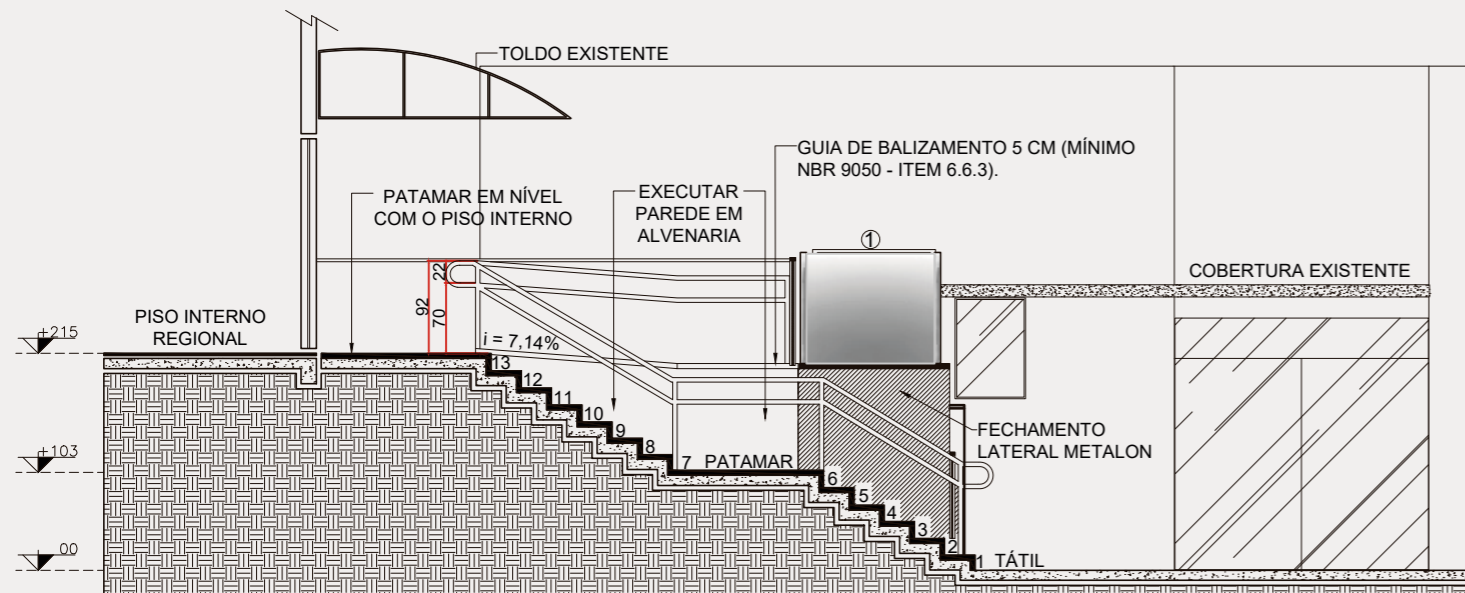

ELEVAÇÃO LATERAL
ESC: 1/75

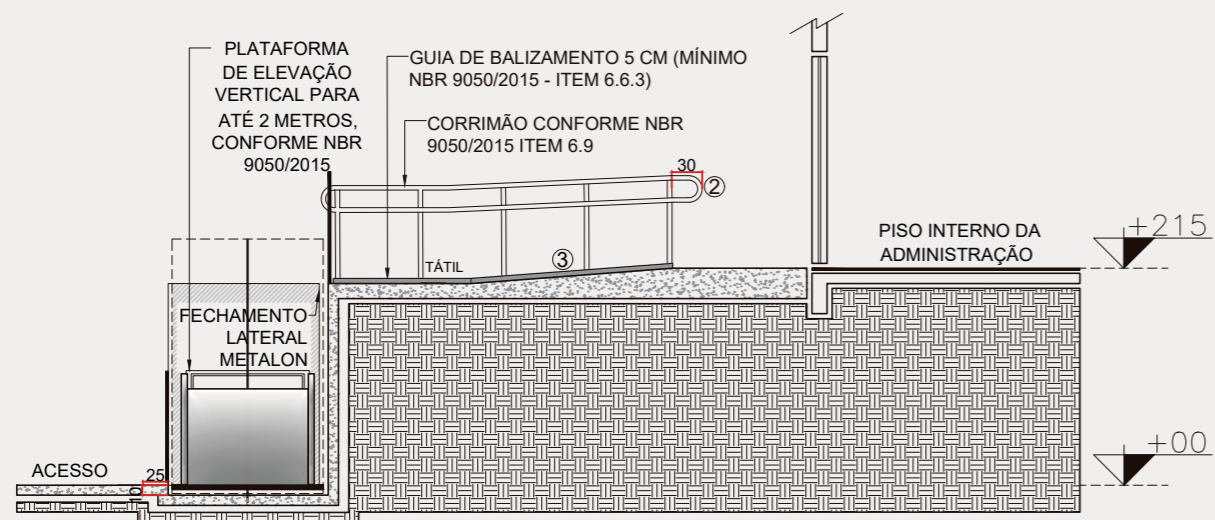

PLATAFORMA DE ATÉ 2,00 M
ESC: 1/75



ÍNICIO DAS OBRAS DE ADEQUAÇÃO
LOCALIZAÇÃO: RUA DA CIDADANIA, REGIONAL MATRIZ -
PRAÇA RUI BARBOSA, CENTRO, CURITIBA-PR.




ÍNICIO DAS OBRAS DE ADEQUAÇÃO
LOCALIZAÇÃO: RUA DA CIDADANIA, REGIONAL MATRIZ -
PRAÇA RUI BARBOSA, CENTRO, CURITIBA-PR.




LOCALIZAÇÃO: RUA DA CIDADANIA, REGIONAL MATRIZ - PRAÇA RUI BARBOSA, CENTRO, CURITIBA-PR.


FONTE DA IMAGEM: GOOGLE EARTH.

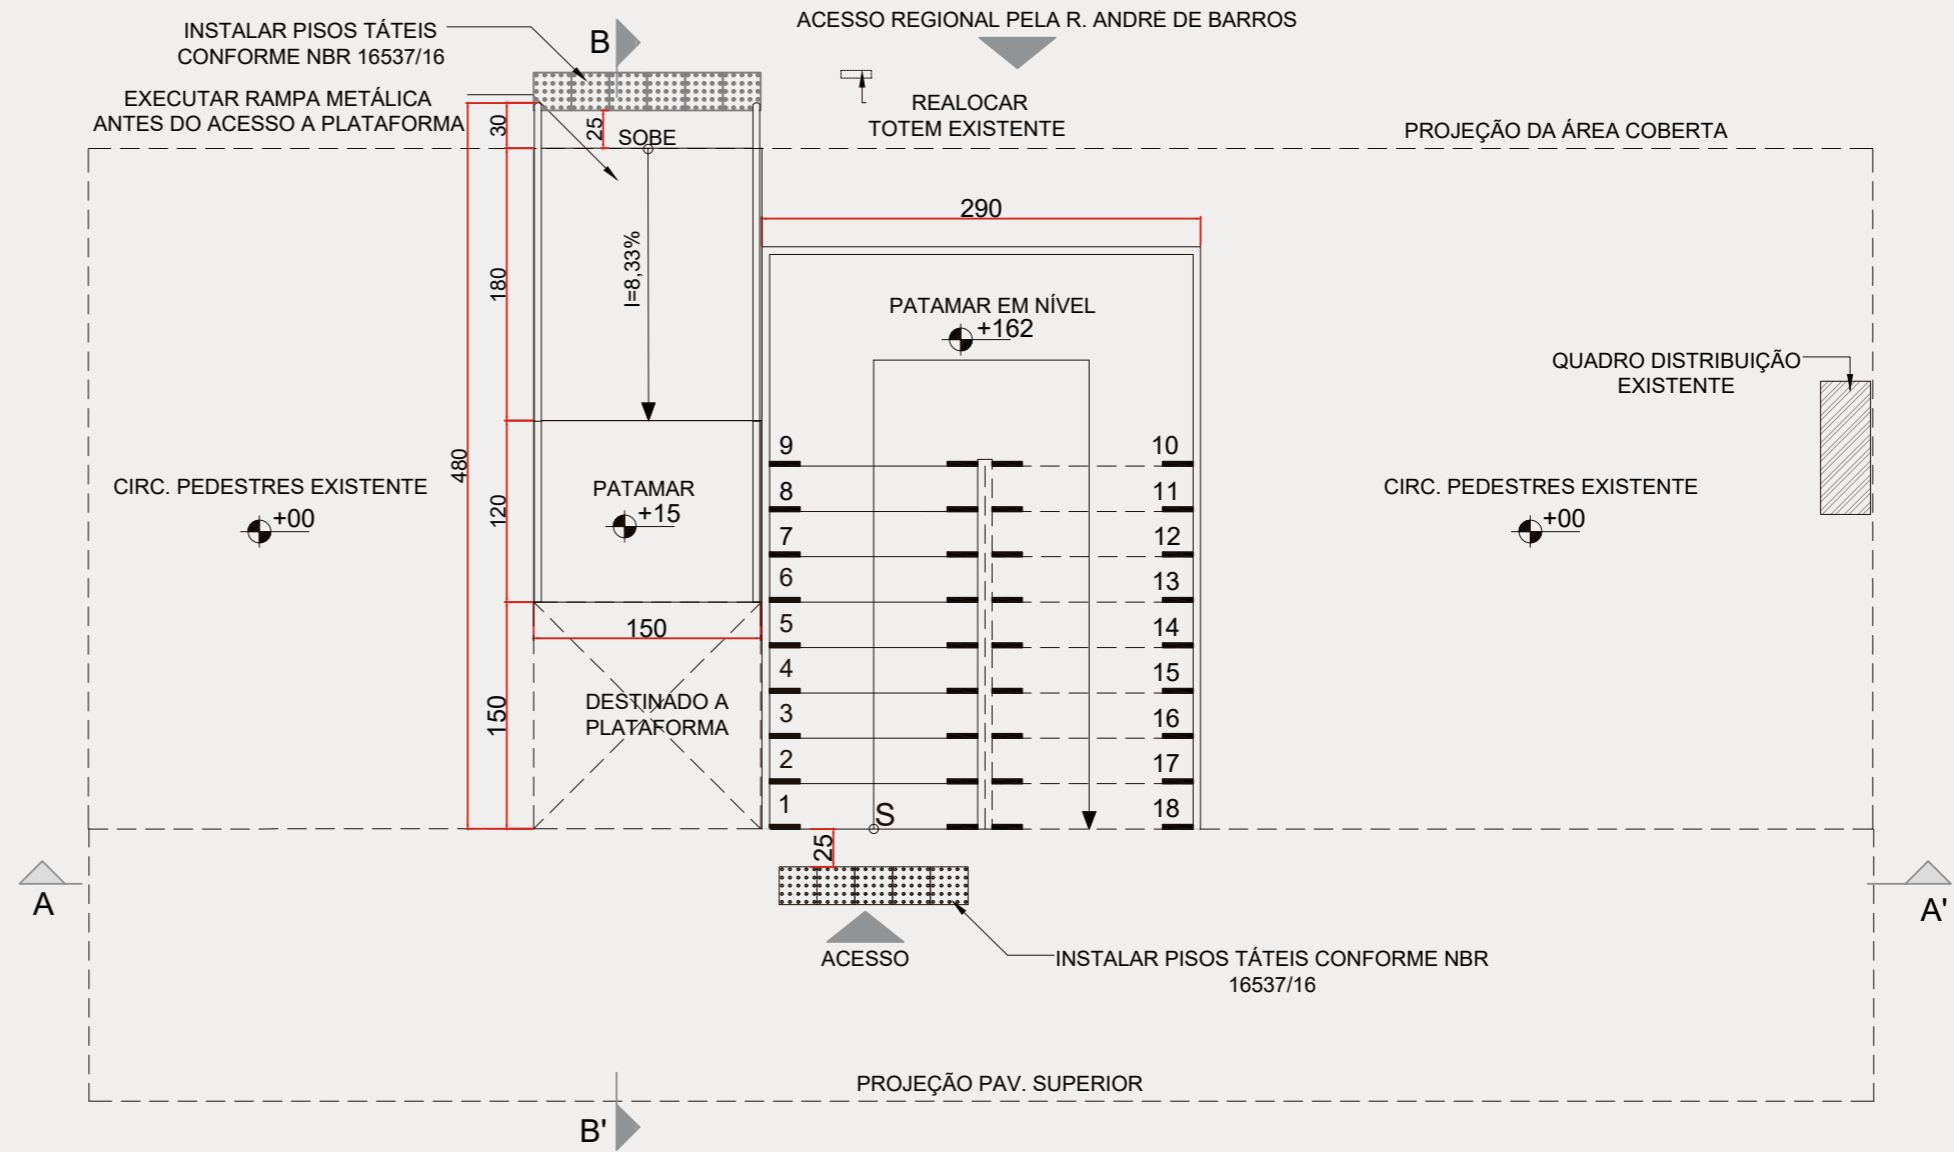

PLANTA-BAIXA PAV. TÉRREO
ESC: 1/50

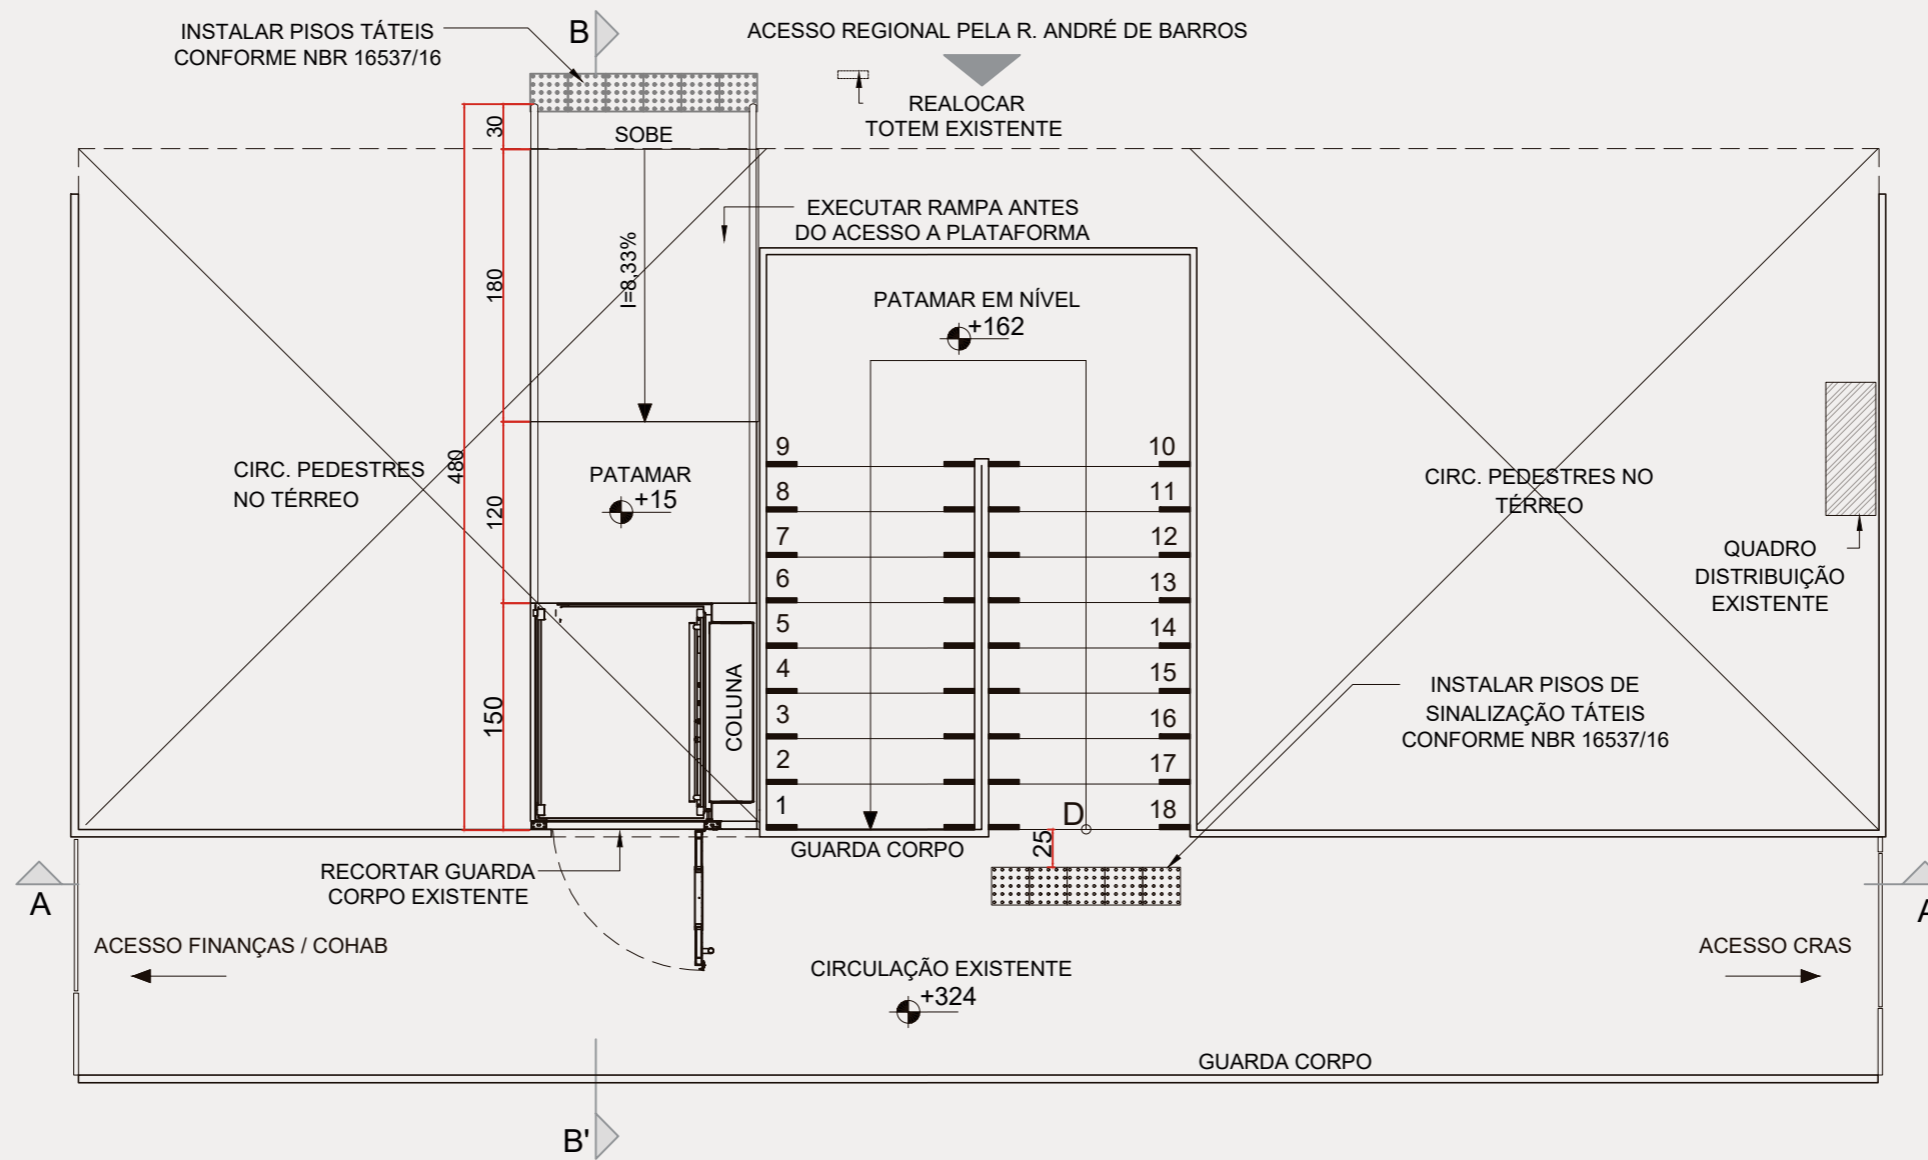


PLANTA-BAIXA PAV. TÉRREO
 ESC: 1/50

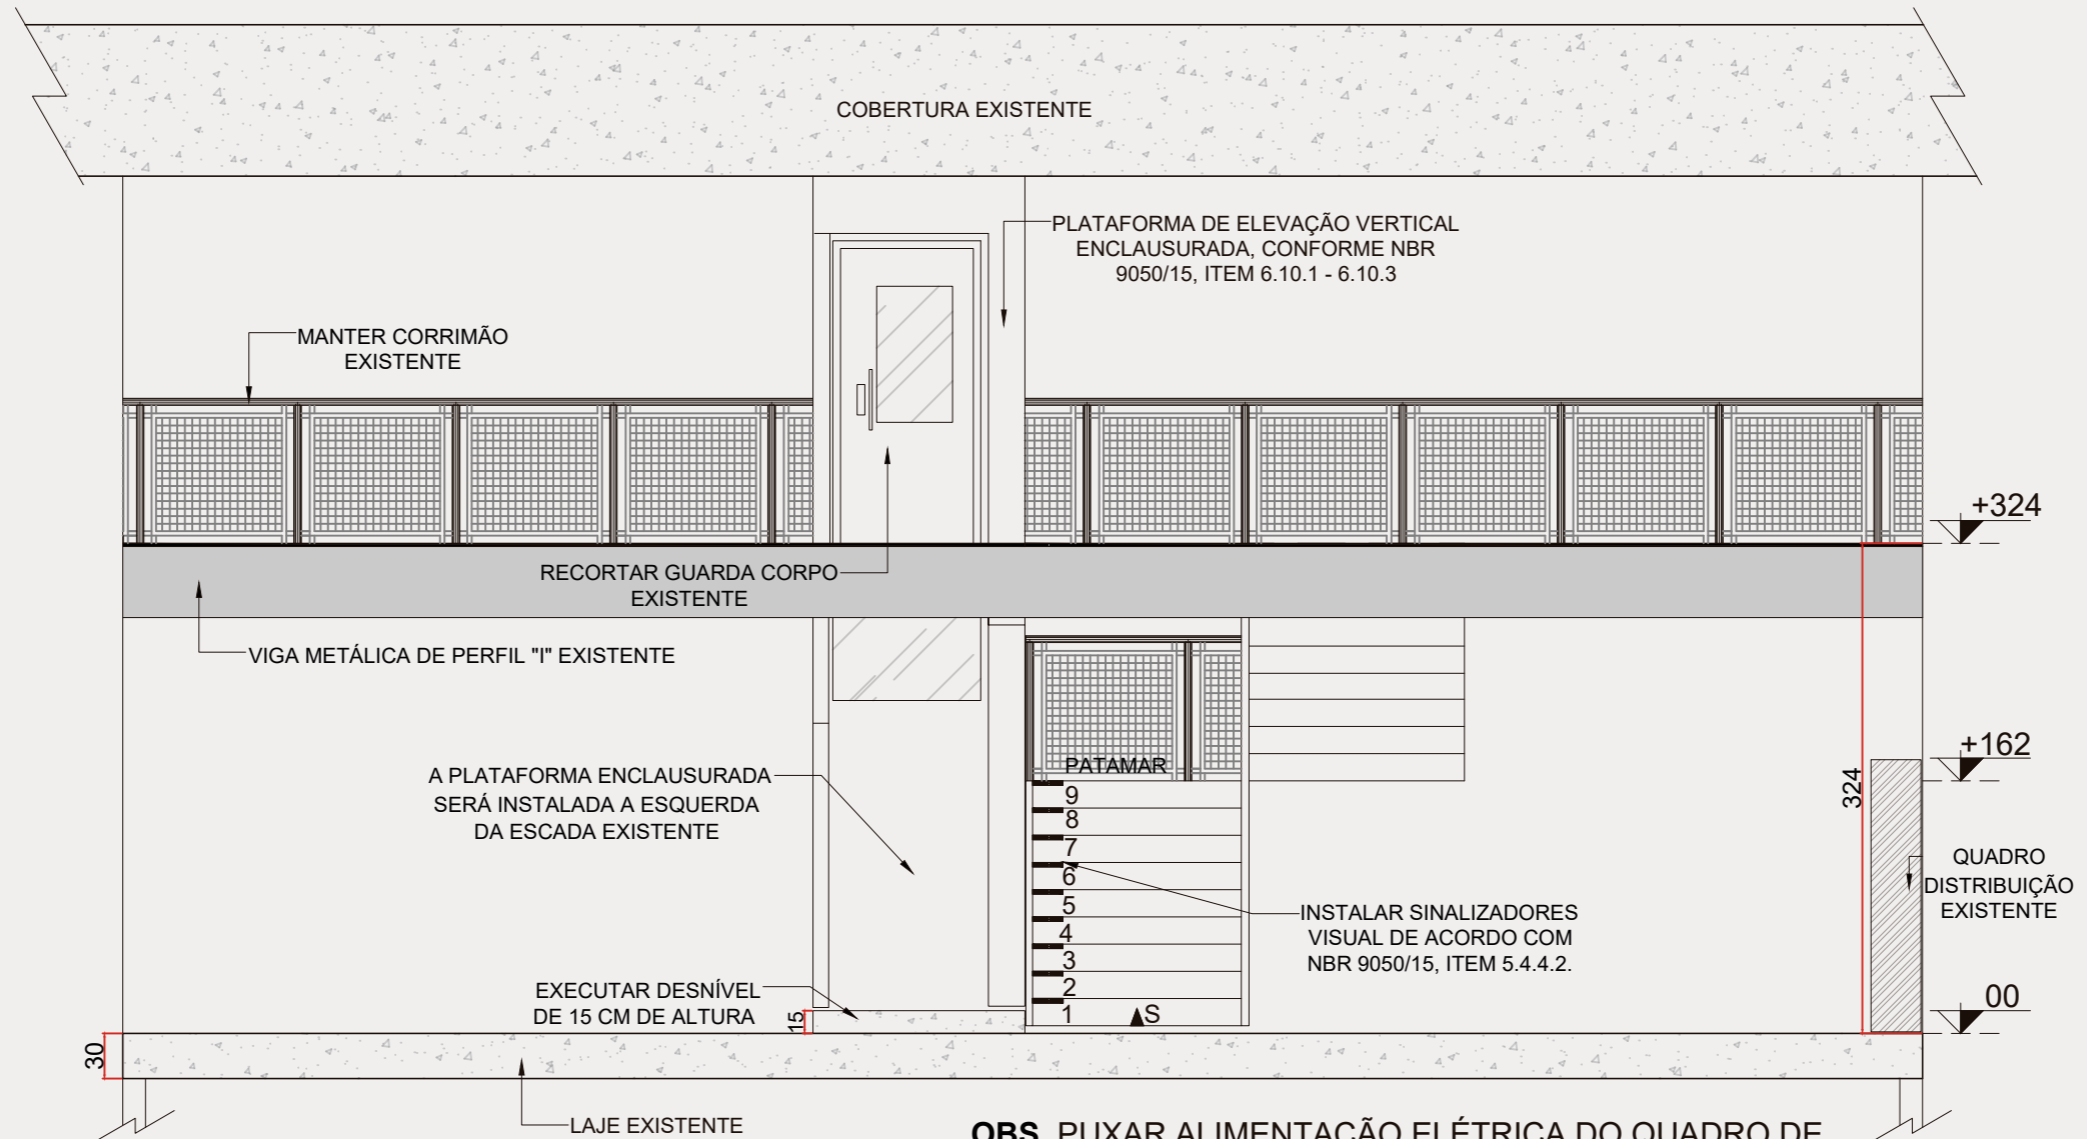

OBS. PUXAR ALIMENTAÇÃO ELÉTRICA DO QUADRO DE DISTRIBUIÇÃO EXISTENTE ATRAVÉS DE CONDUÍTES


CORTE AA'
ESC: 1/50

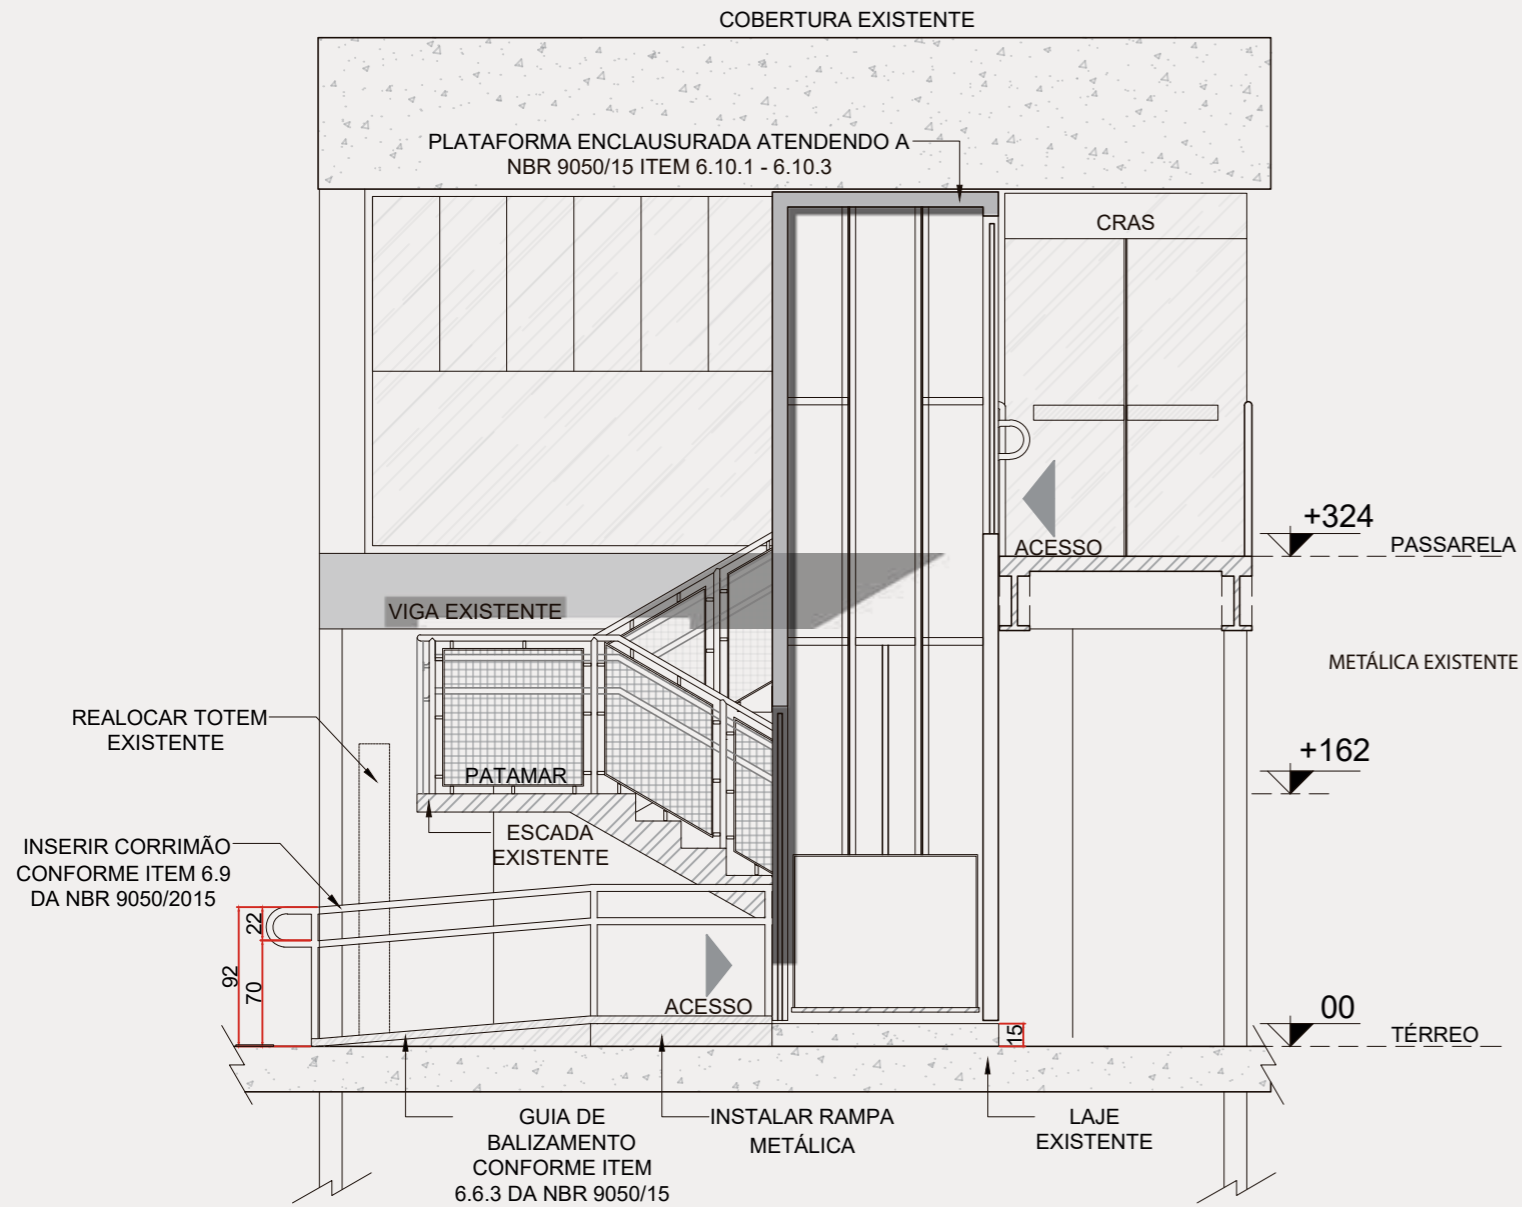

CORTE BB'
ESC: 1/50



ÍNICIO DAS OBRAS DE ADEQUAÇÃO
LOCALIZAÇÃO: RUA DA CIDADANIA, REGIONAL MATRIZ -
PRAÇA RUI BARBOSA, CENTRO, CURITIBA-PR.

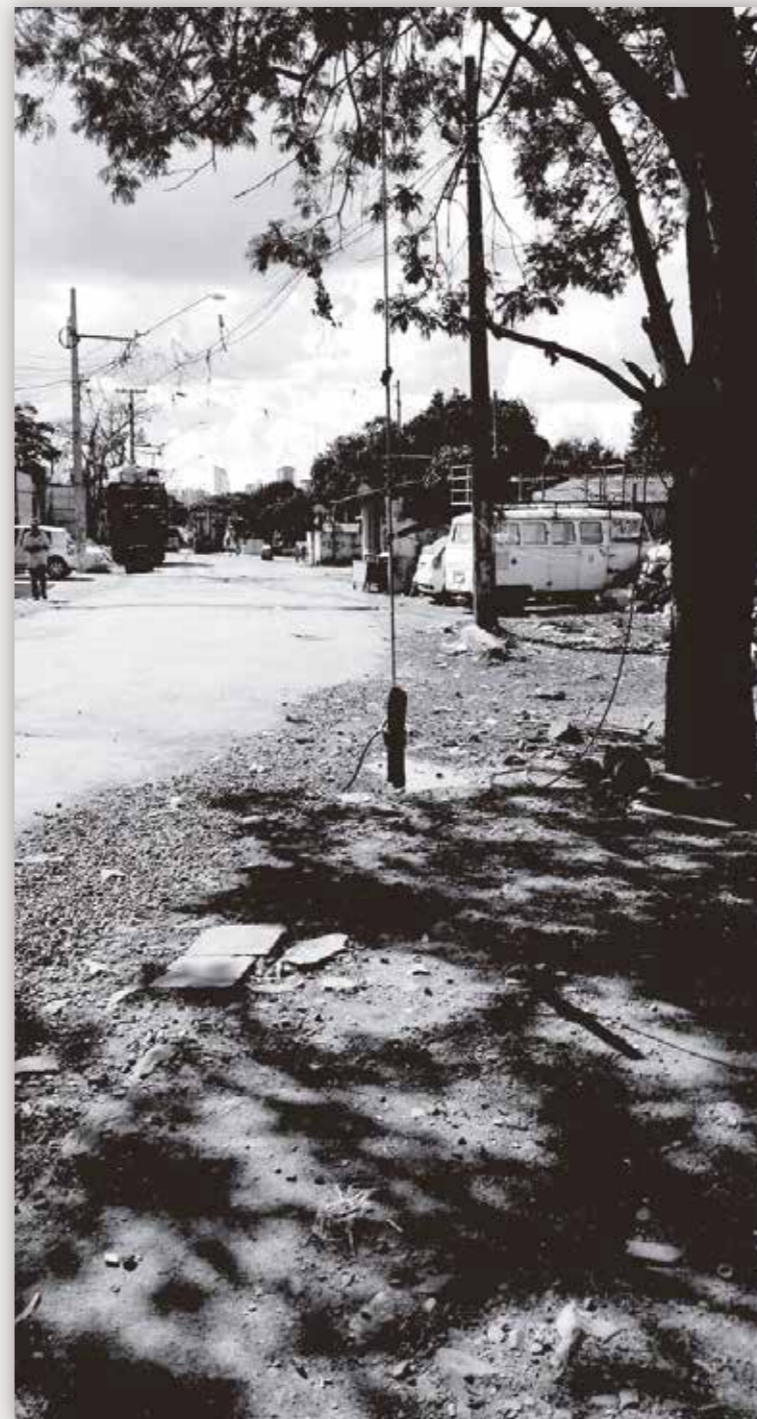

LOCALIZAÇÃO: RUA GUABIROTUBA, 503 - PRADO VELHO, CURITIBA-PR.

FONTE DA IMAGEM: GOOGLE EARTH.

Conjunto Habitacional Moradias Vila Prado

Este conjunto está localizada próxima a Universidade PUC/PR, planejada com intuito de retirar as famílias que moravam em situação insalubre as margens de um dos principais rios de Curitiba. A construção ainda contou com a recuperação do leito do rio, dando espaço a árvores de espécies nativas para os moradores, ruas asfaltadas e iluminação.




ACOMPANHAMENTO DA OBRA: 25 MAR. 2019



ACOMPANHAMENTO DA OBRA: 25 MAR. 2019



ACOMPANHAMENTO DA OBRA: 25 MAR. 2019

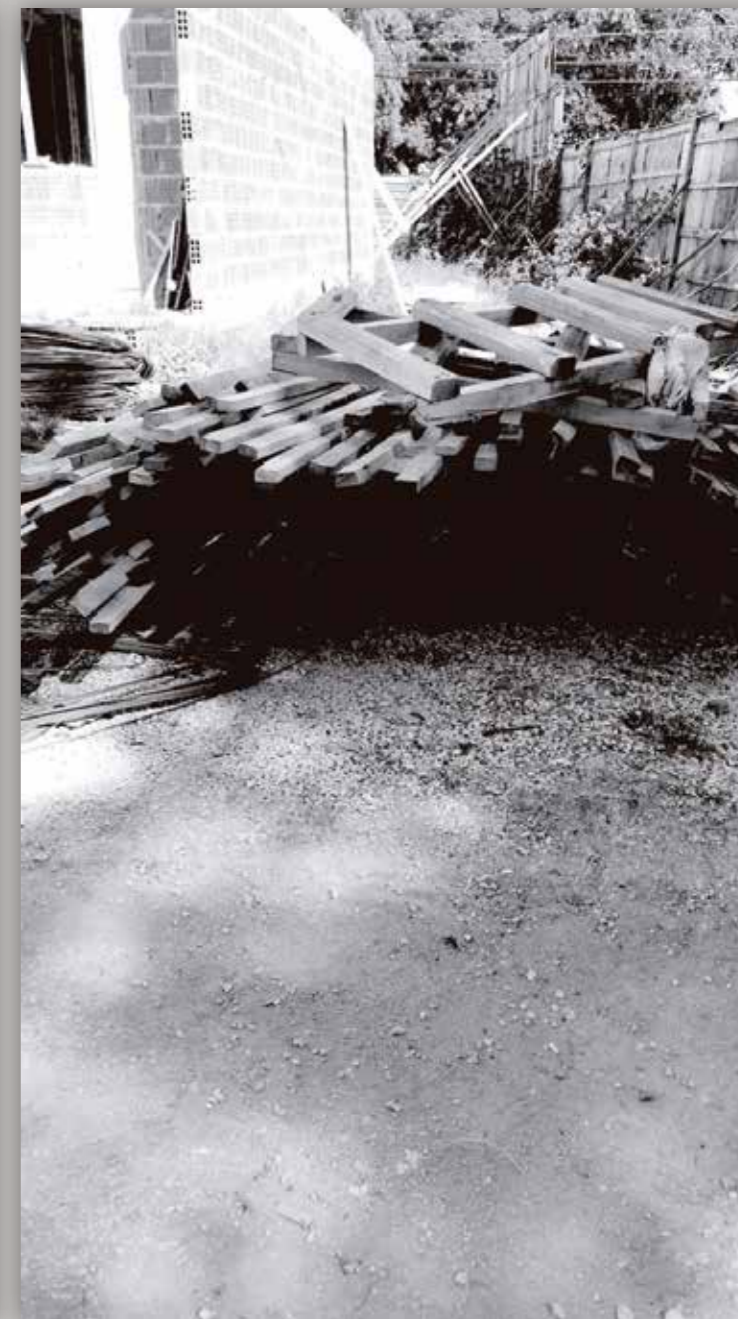

ACOMPANHAMENTO DA OBRA: 25 MAR. 2019



ACOMPANHAMENTO DA OBRA: 25 MAR. 2019



ACOMPANHAMENTO DA OBRA: 25 MAR. 2019




ACOMPANHAMENTO DA OBRA: 25 MAR. 2019



ACOMPANHAMENTO DA OBRA: 25 MAR. 2019



ACOMPANHAMENTO DA OBRA: 25 MAR. 2019

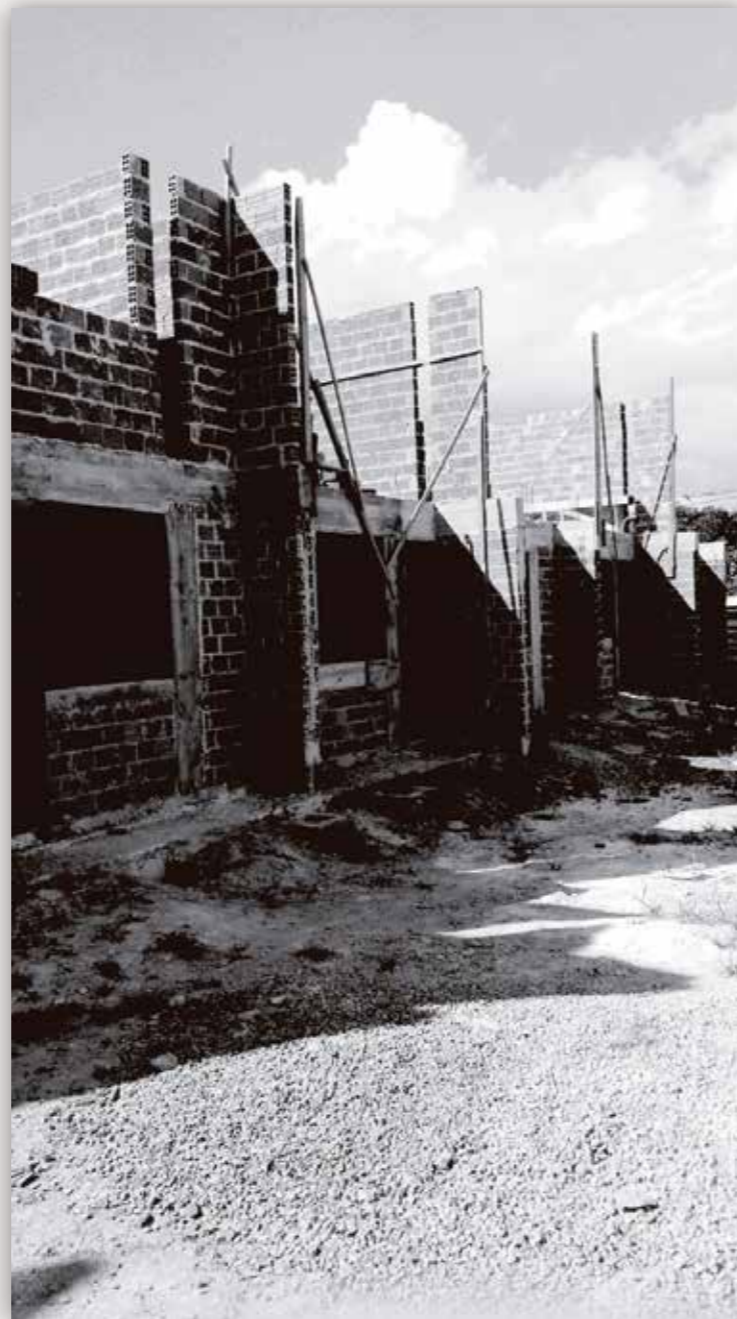

ACOMPANHAMENTO DA OBRA: 25 MAR. 2019



OBRA CONCLUÍDA: DEZEMBRO, 2019.
FONTE: PREFEITURA DE CURITIBA



OBRA CONCLUÍDA: DEZEMBRO, 2019.
FONTE: PREFEITURA DE CURITIBA



LOCALIZAÇÃO: PRAÇA JOÃO CÂNDIDO -
SÃO FRANCISCO, CURITIBA-PR.

FONTE DA IMAGEM: GOOGLE EARTH.

Palácio Belvedere


O palácio Belvedere é uma edificação tombada pelo Governo do Estado do Paraná, situada na região histórica do município de Curitiba. Em 2017, um incêndio destruiu uma parte deste exemplar Art Nouveau, passando nos anos seguintes pelo processo de restauro para receber a Academia Paranaense de Letras e um espaço para Café no pavimento térreo.



ACOMPANHAMENTO DA OBRA: 11 JUL. 2019



ACOMPANHAMENTO DA OBRA: 11 JUL. 2019

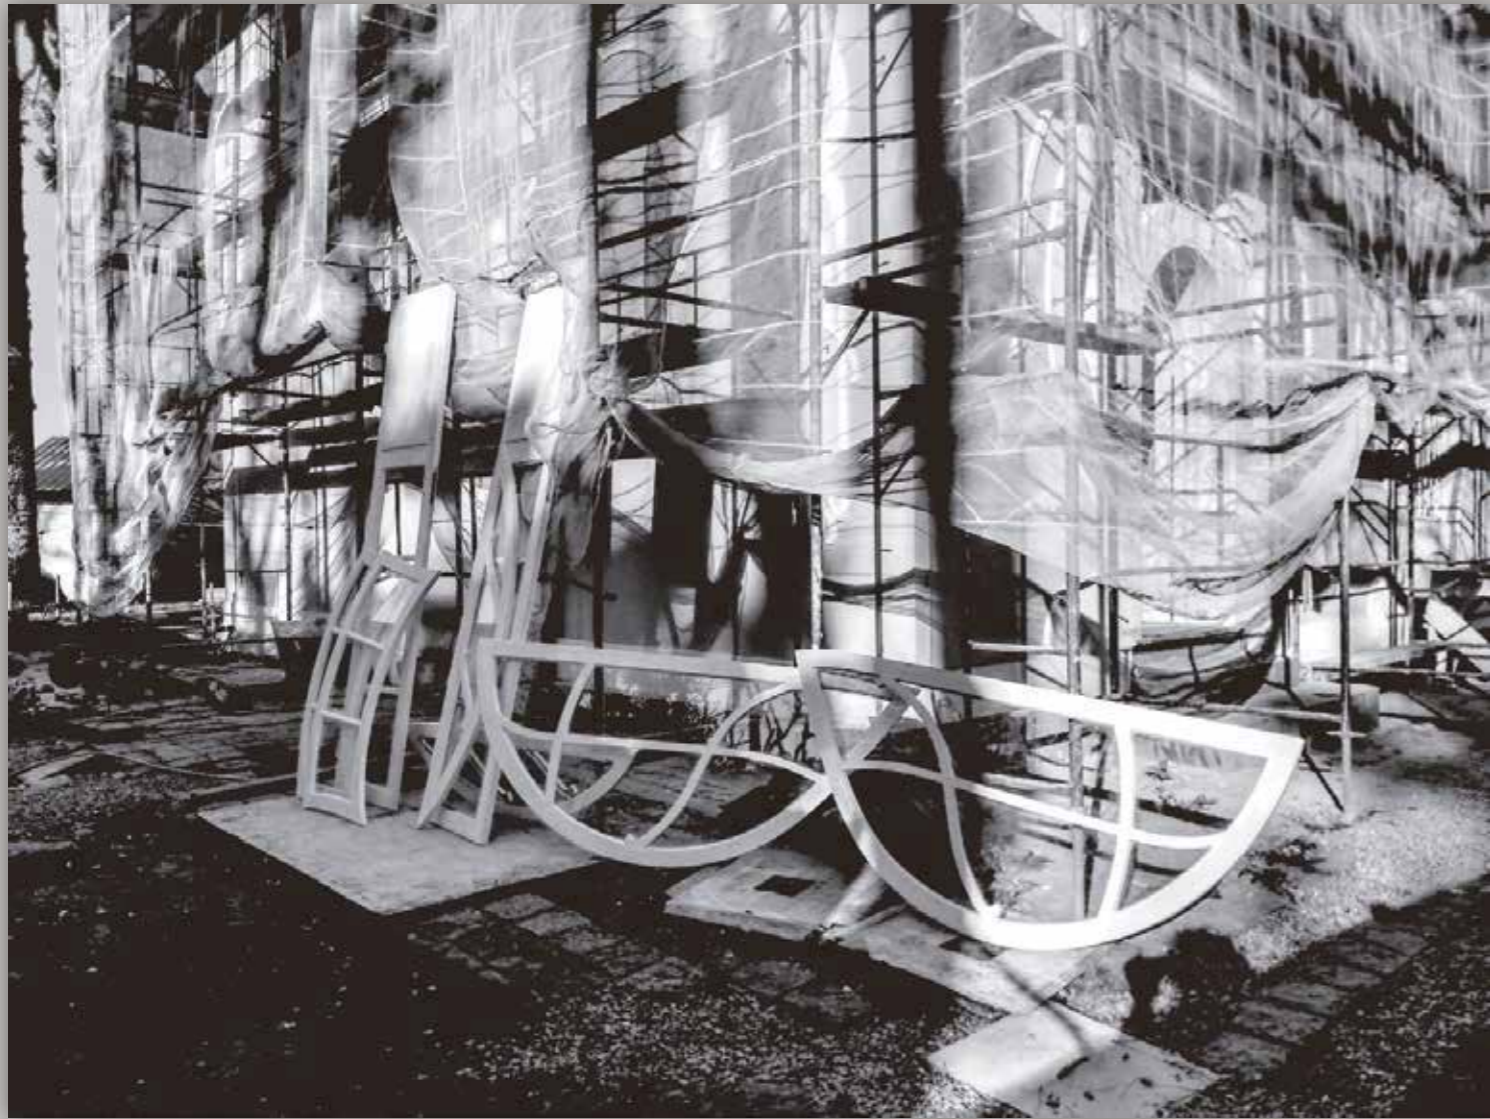

ACOMPANHAMENTO DA OBRA: 11 JUL. 2019



ACOMPANHAMENTO DA OBRA: 11 JUL. 2019



ACOMPANHAMENTO DA OBRA: 11 JUL. 2019



OBRA CONCLUÍDA: REINAUGURAÇÃO 08 DEZ. 2019
IMAGEM: 22 DEZ. 2019

Casa Lumni - Centro de convivência para moradores em situação de vulnerabilidade Social

A casa Lumni foi o último projeto elaborado no ambiente acadêmico (2019). O espaço feito com o auxílio dos softwares AutoCad, Sketch Up e Vray, consiste em proporcionar um ambiente de abrigo para pessoas em situações de vulnerabilidade social, além de ofertar emprego fazendo com que as pessoas que buscam este local recomeçem as suas vidas de forma independente.





O projeto da Barbearia Sr. Índio marca o início da vida como arquiteto do profissional Gilson. Esta barbearia fica na cidade de Apucarana, norte do Paraná e tem como proposta elementos que traçam a identidade visual deste município e a logo do cliente. Além disso, foi explorados elementos retrô.

