



PLANTA DE COTAS – PISCINA

Escala 1:50

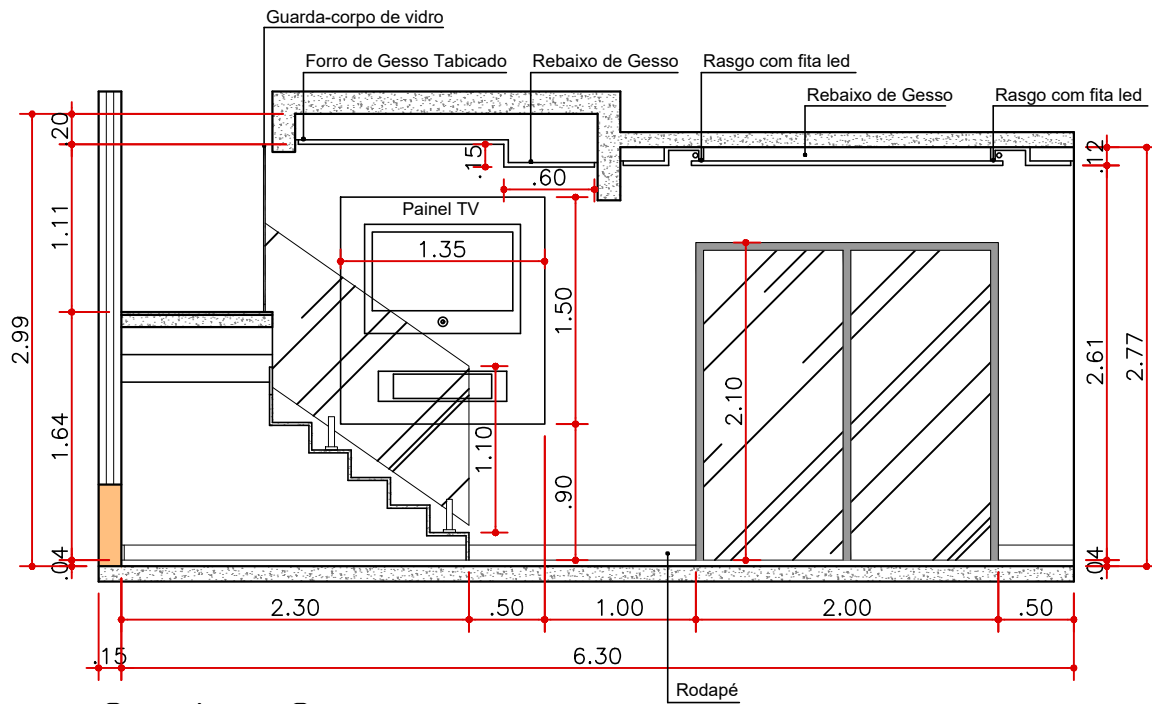


Corte C

Escala 1:50

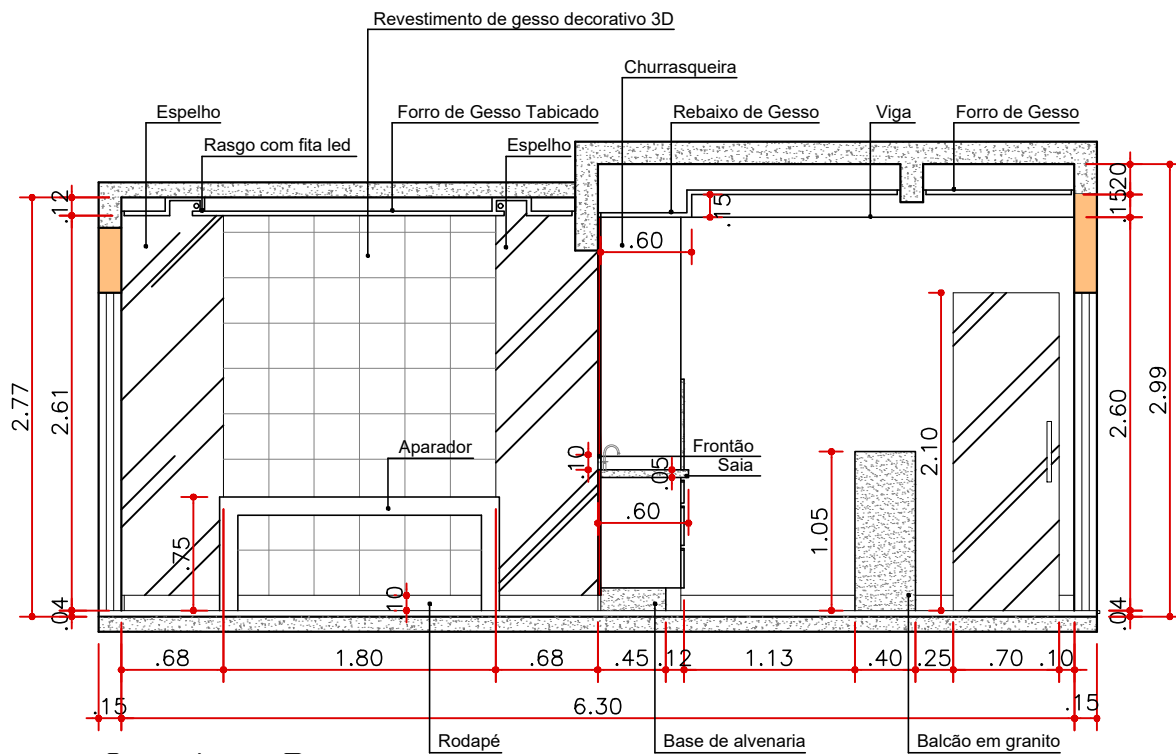


Corte D

Escala 1:50

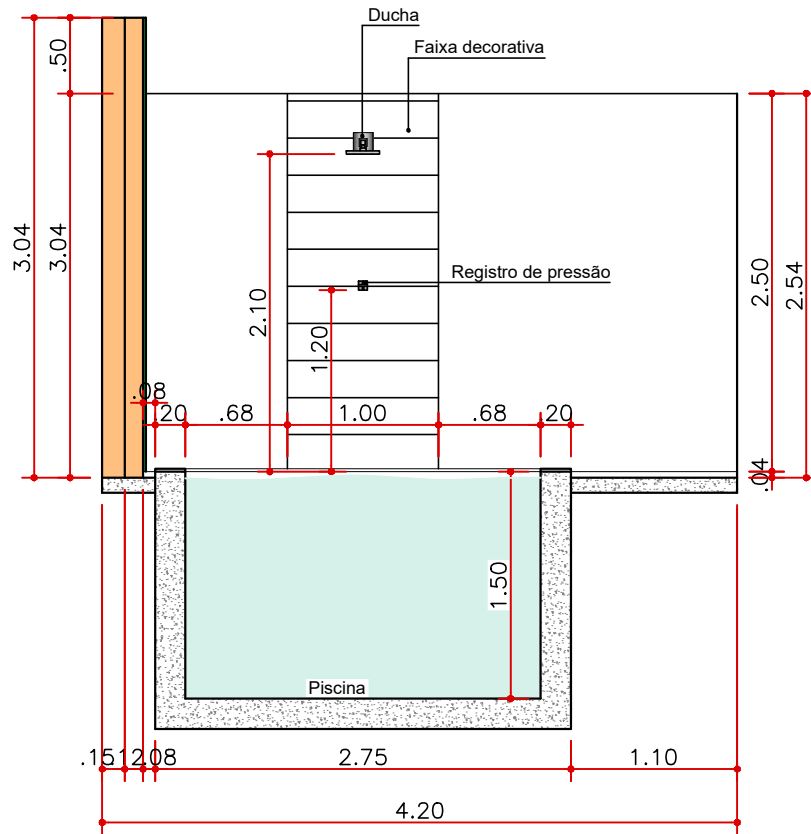


Corte F

Escala 1:50

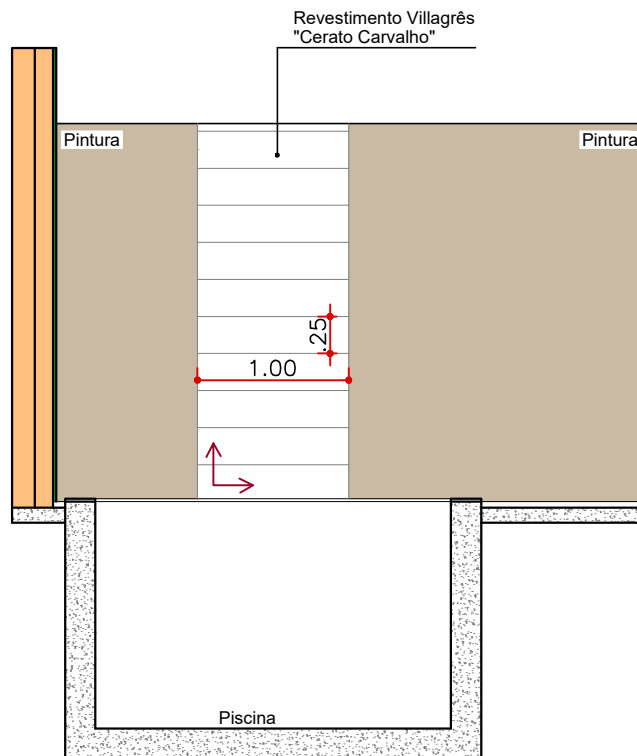


Paginação F

Escala 1:50

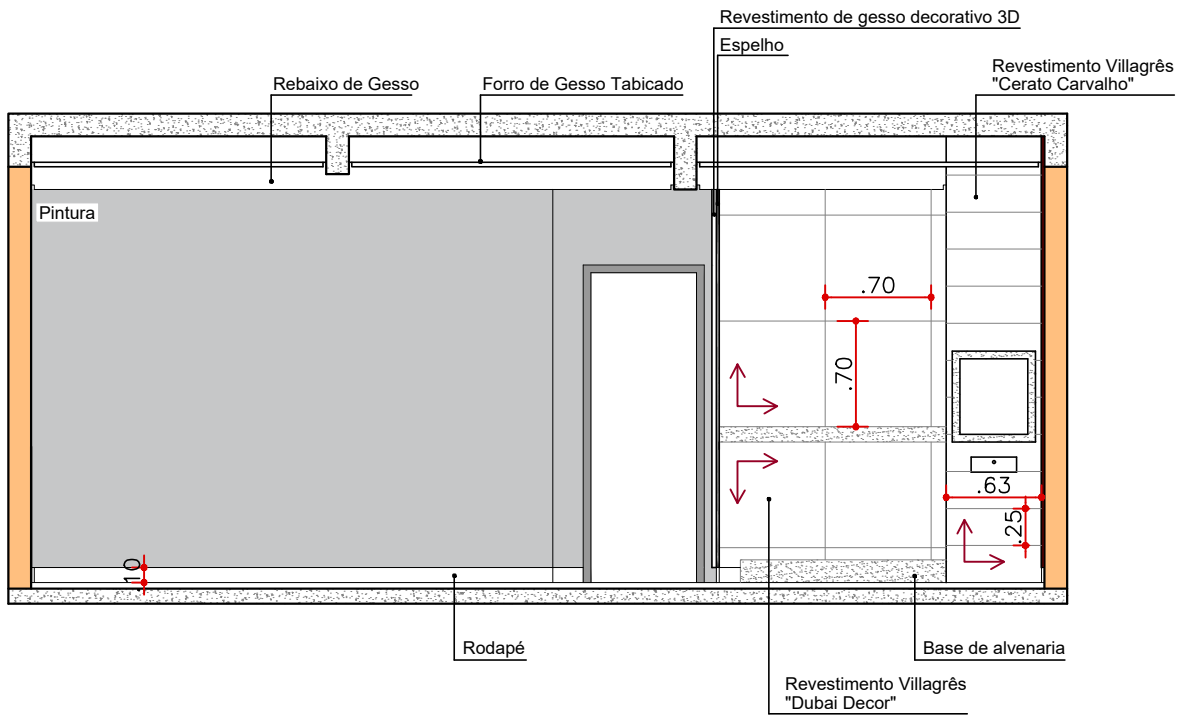


Paginação A

Escala 1:50

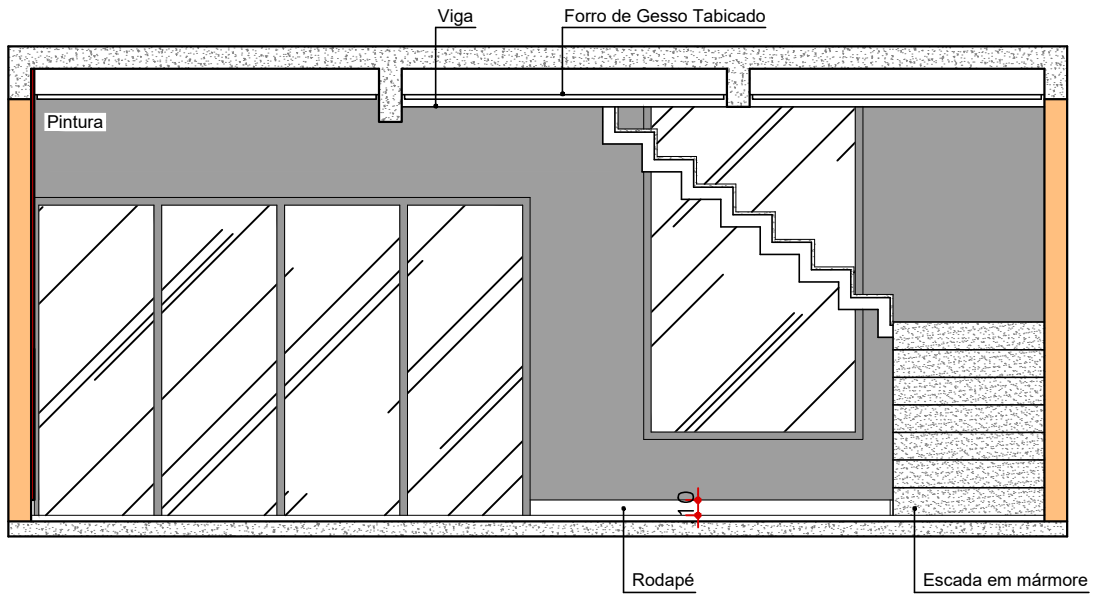


Paginação B

Escala 1:50

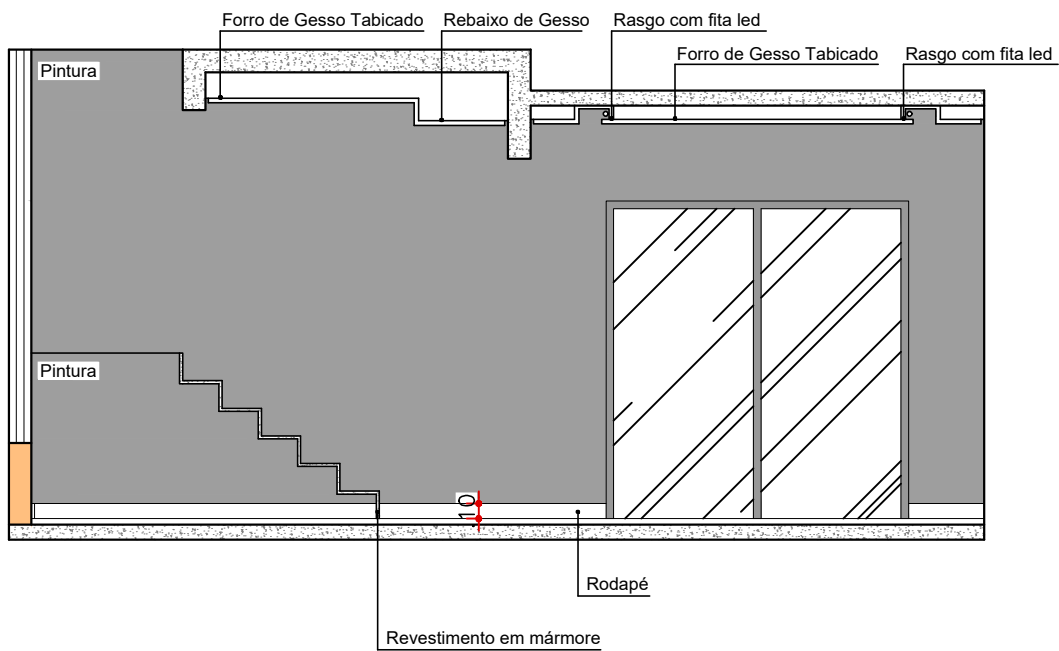


Paginação C

Escala 1:50

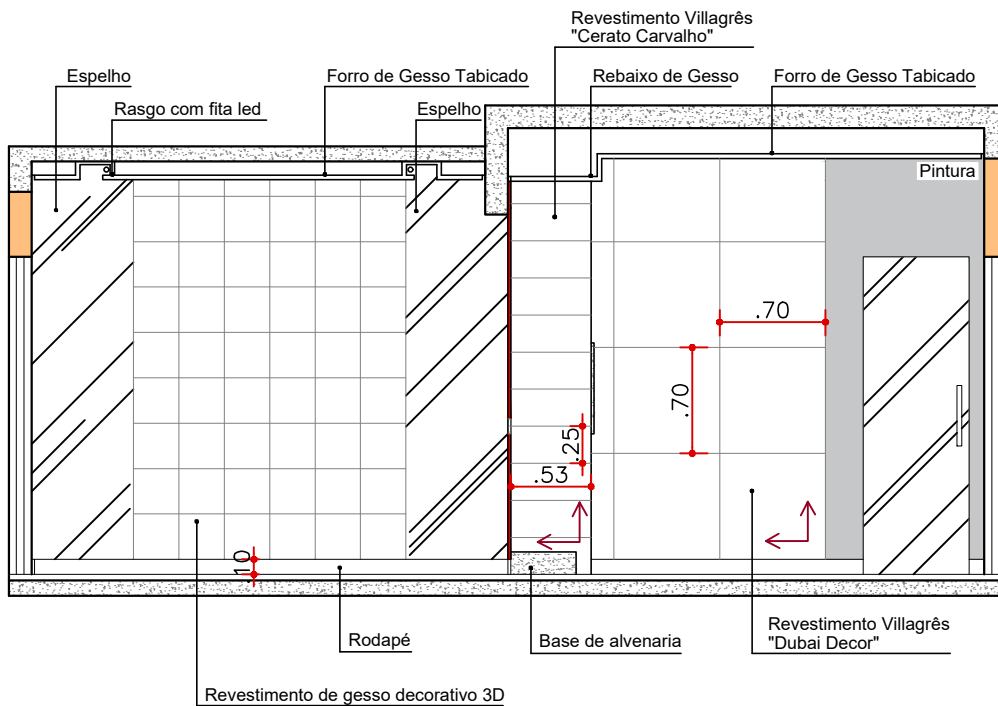


Paginação D

Escala 1:50

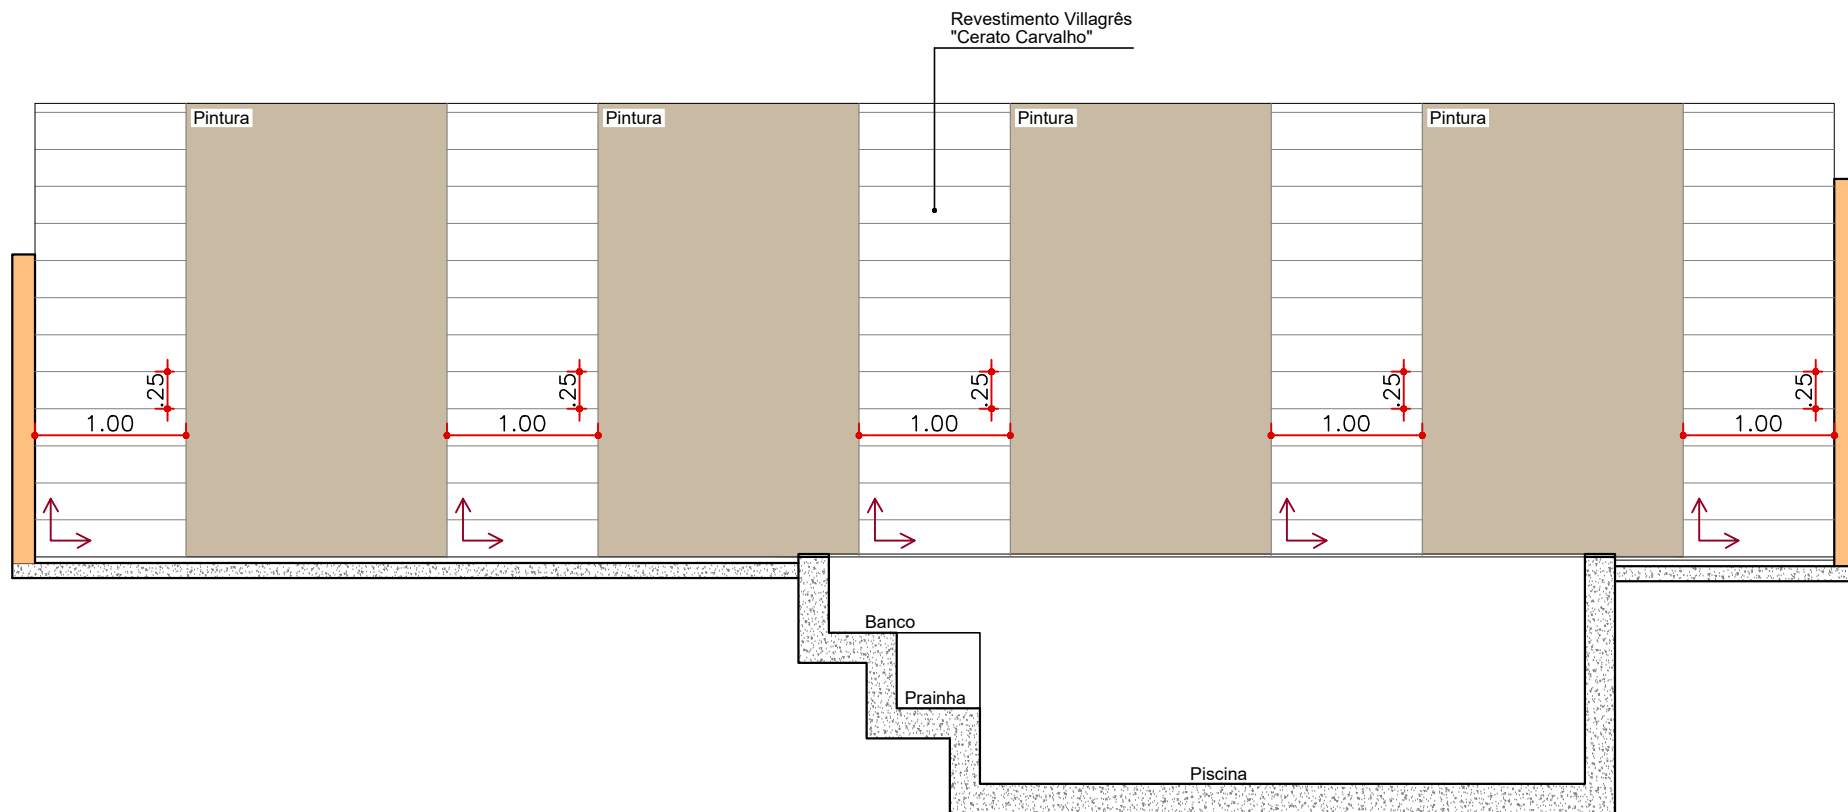


Paginação E

Escala 1:50

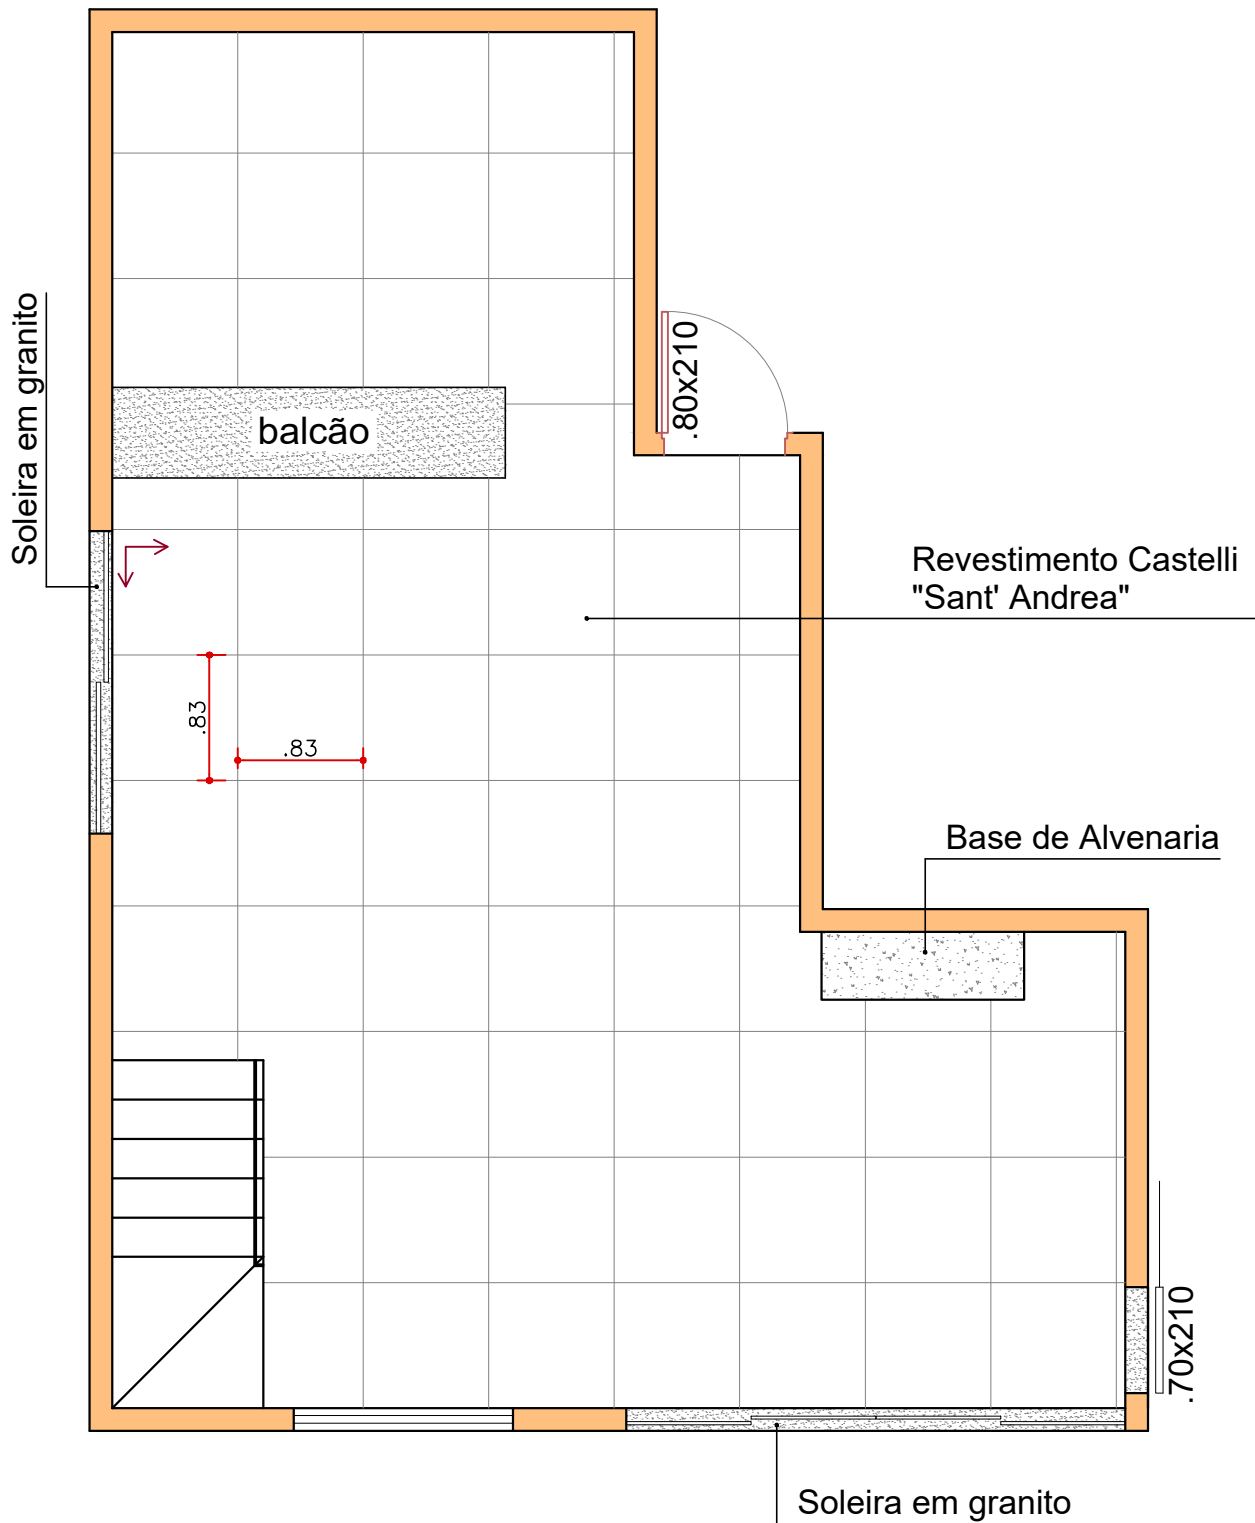

Paginação de Piso – Espaço Gourmet

Escala 1:50

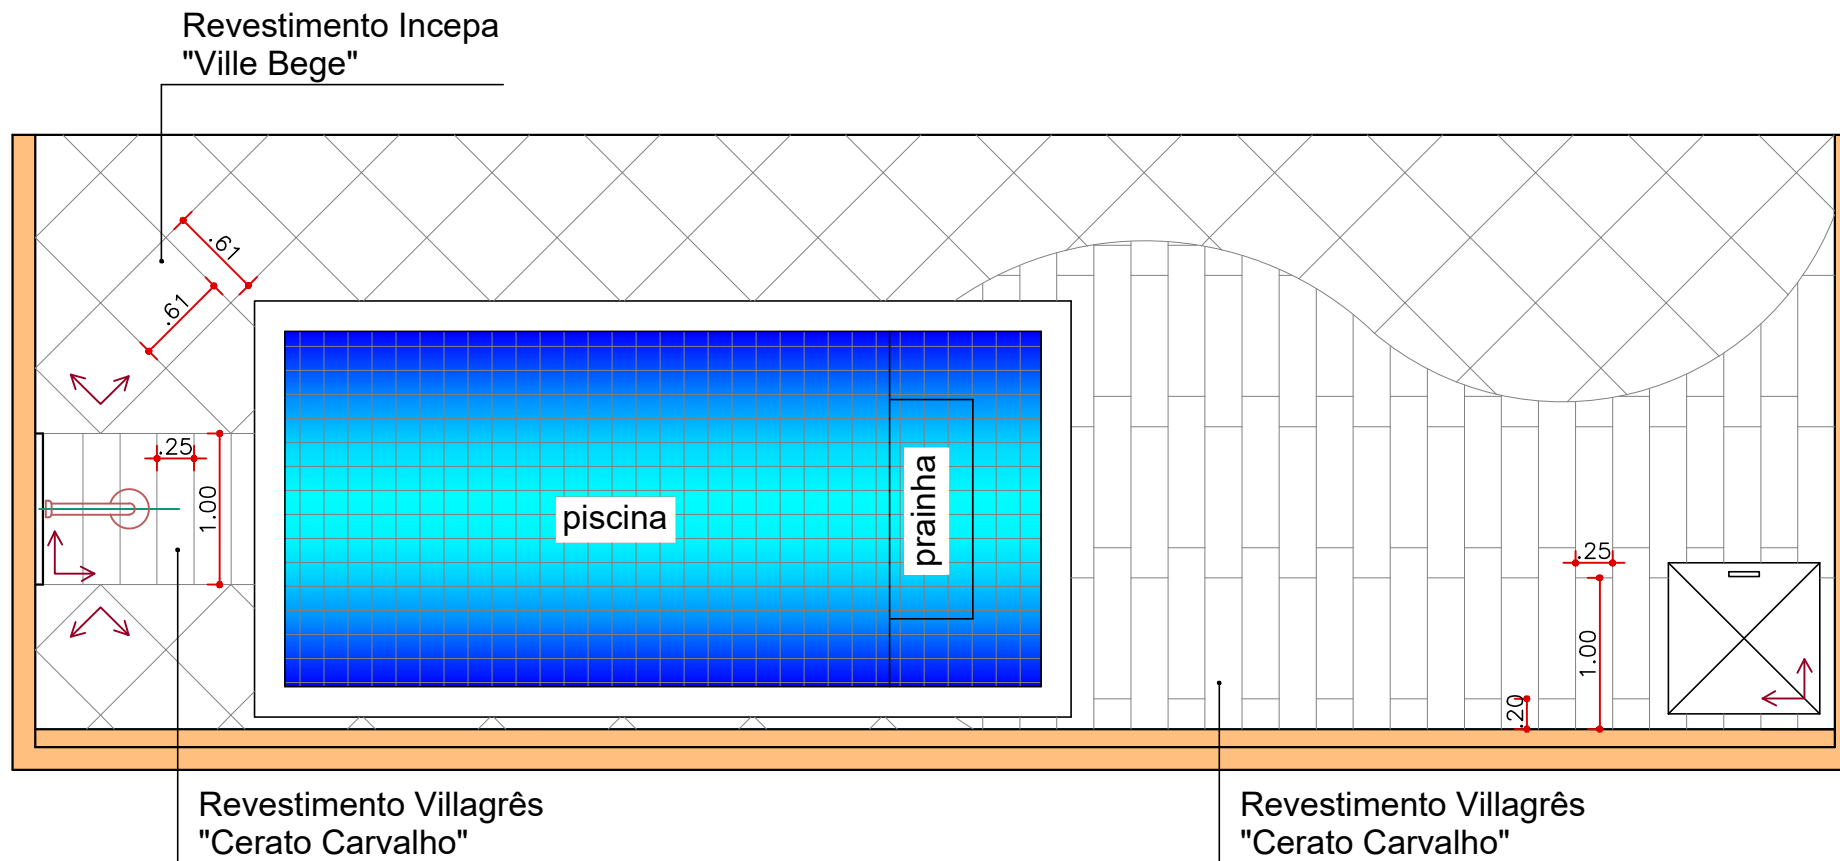


Paginação de Piso – Piscina

Escala 1:50

QUANTIFICAÇÃO DE PISO E REVESTIMENTO





PISO Espaço Gourmet - Castelli Sant' Andrea (83x83)	44.78m ² (65 pçs)
PISO Área Externa - Incepa Ville Bege (61x61)	24.19m ² (65 pçs)
PISO Piscina - Vilagrês Cerato Carvalho (24.5x100)	17.40m ² (71 pçs)
REVEST. Churras. + Faixas Decor. - Vilagrês Cerato Carvalho (24.5x100)	23.03 ² (94 pçs)
PAREDE Pia - Vilagrês Dubai Decor (70x70)	11.27m ² (23 pçs)

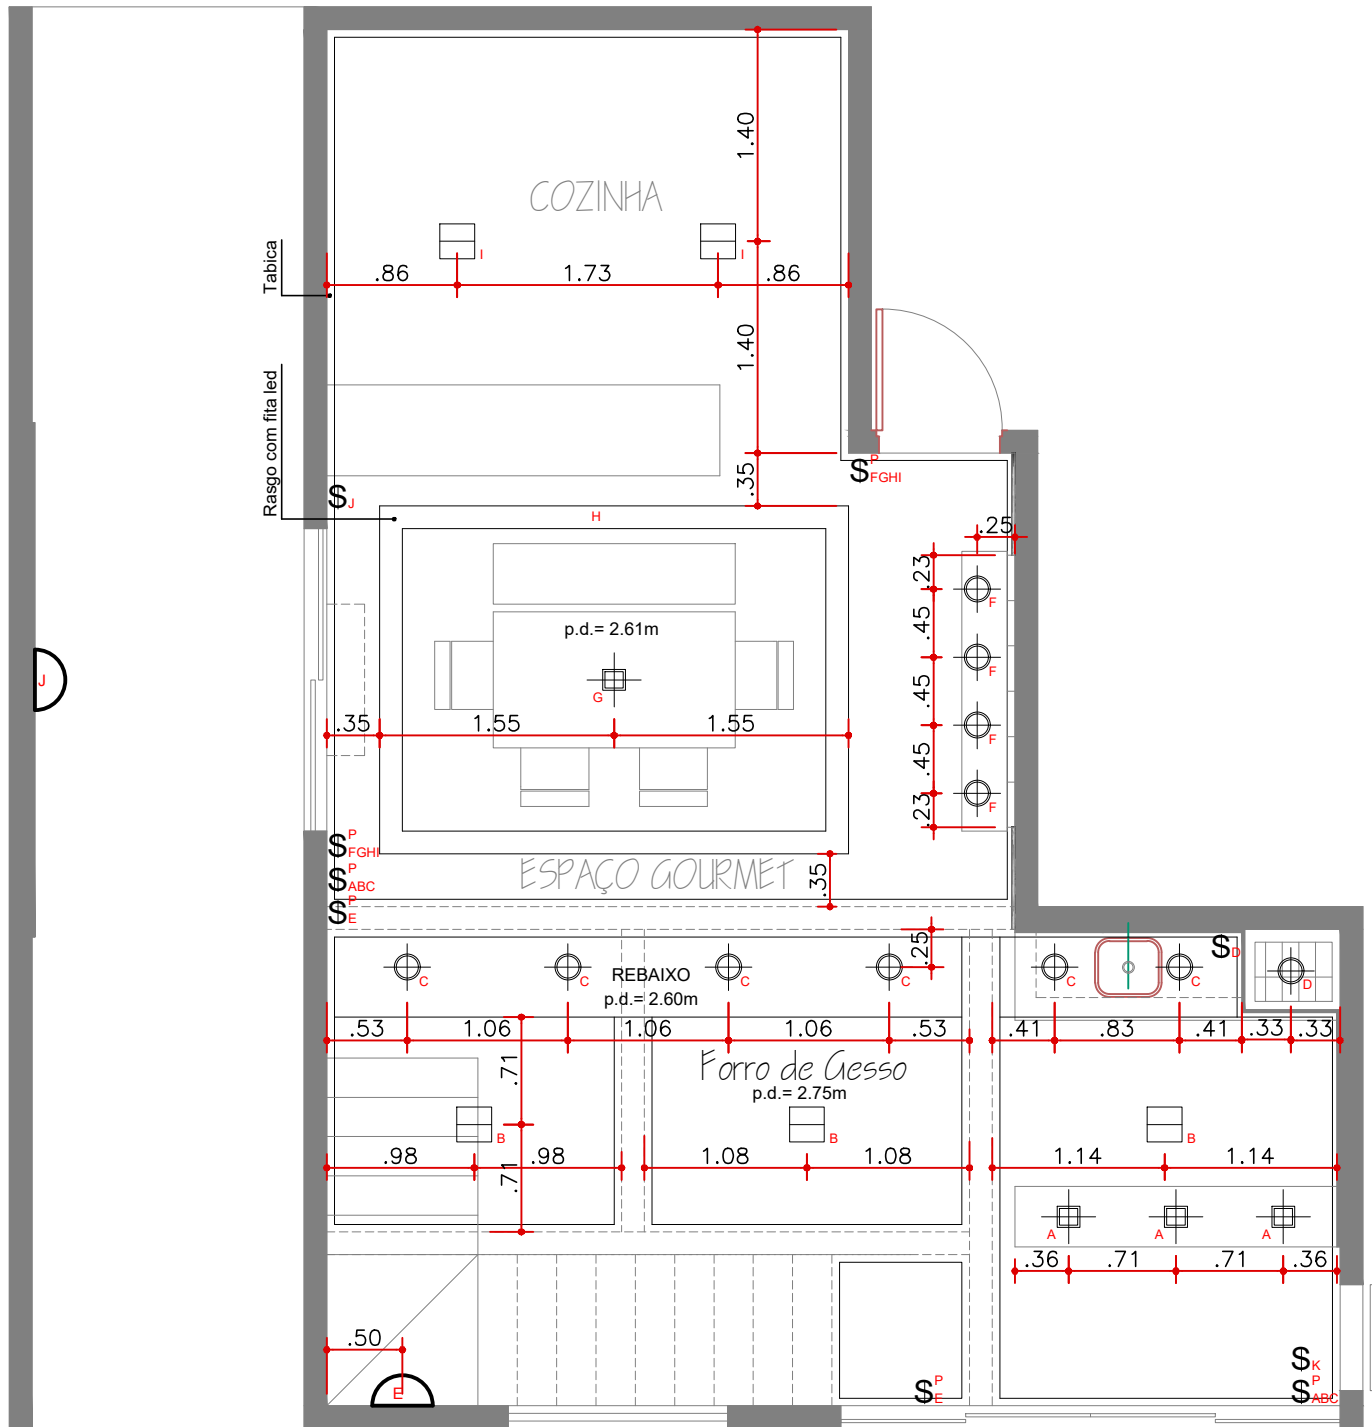
(obs: acrescentar no mínimo 15% para recorte e percas)



PLANTA DE GESSO E ILUMINAÇÃO – GOURMET

Escala 1:50

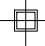
SIMB.	DESCRIÇÃO
S_A	INTERRUPTOR SIMPLES – h=1,10m.
S_A^P	INTERRUPTOR PARALELO – h=1,10m.
	PAINEL LED EMBUTIDO NO FORRO DE GESSO
	PONTO ELÉTRICO PARA SPOT.
	PONTO ELÉTRICO PARA LUMINÁRIA PENDENTE.
	ARANDELA COM LÂMPADA 100W/127V.

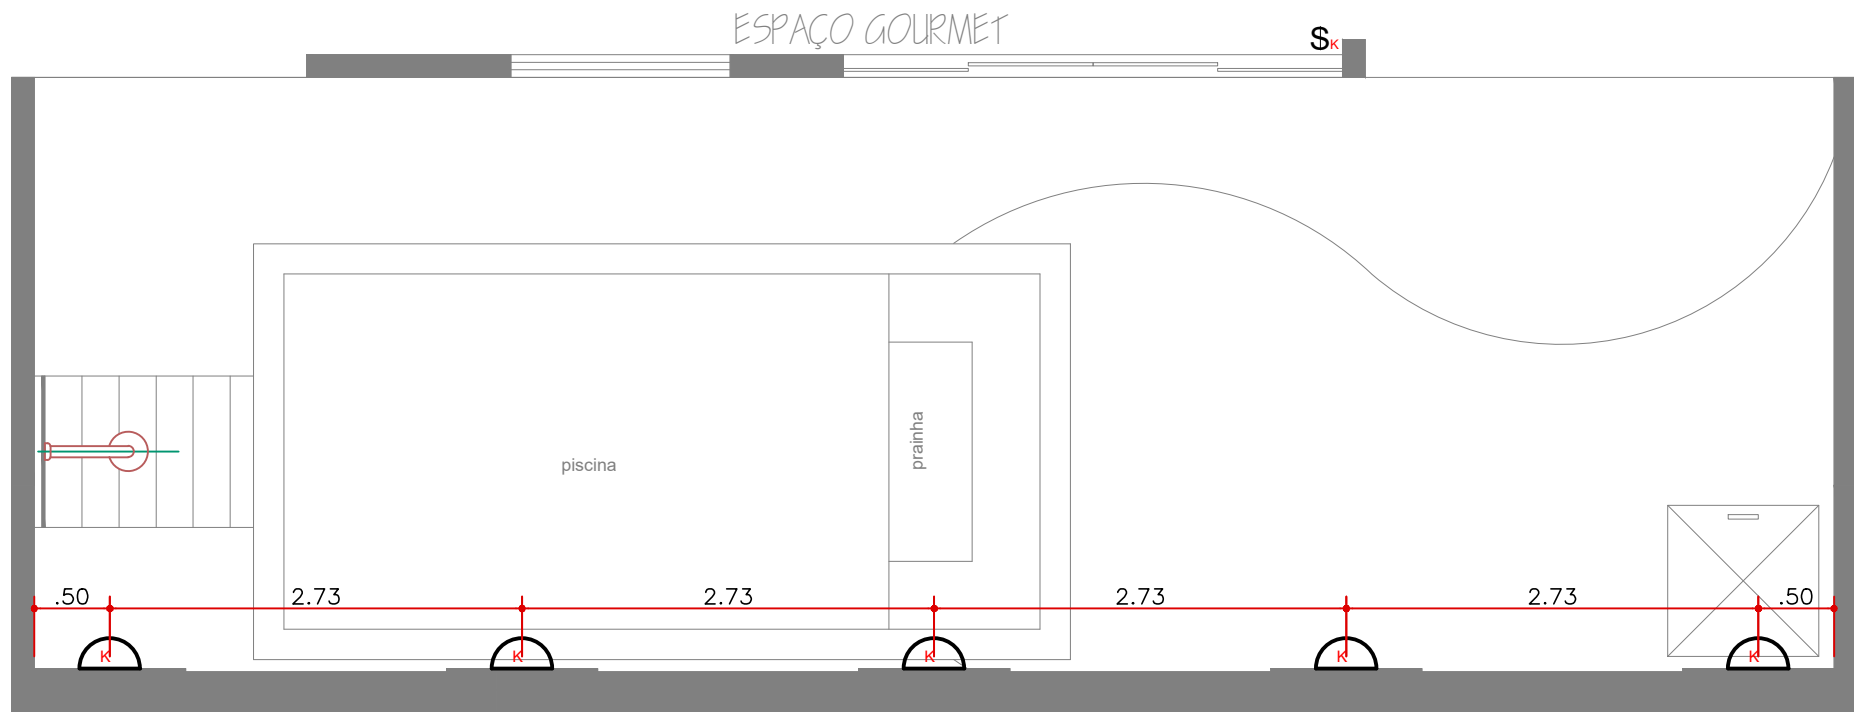

PLANTA DE ILUMINAÇÃO – PISCINA

Escala 1:50


SIMB.	DESCRIÇÃO
S _A	INTERRUPTOR SIMPLES – h=1,10m.
1x	ARANDELA COM LÂMPADA 100W/127V.

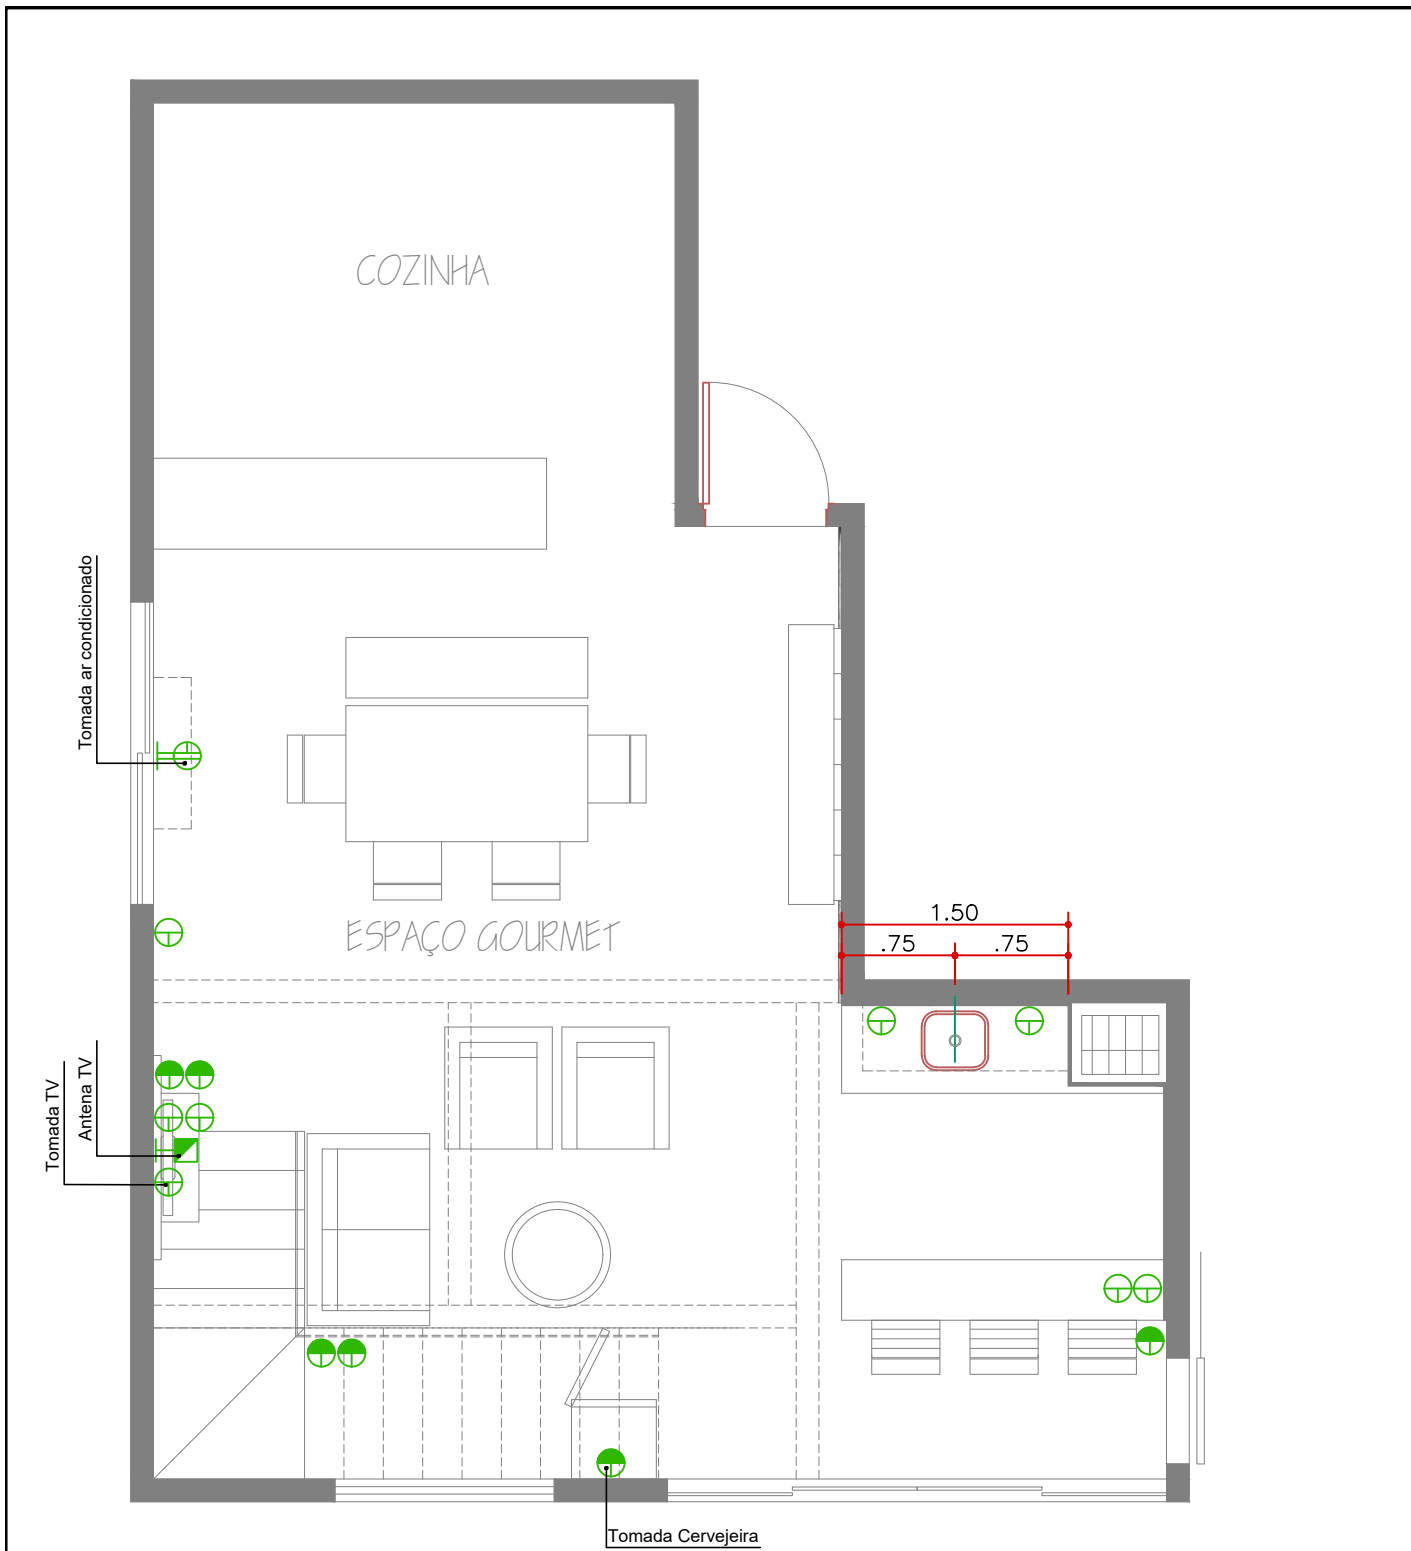

PLANTA ELÉTRICA E HIDRÁULICA GOURMET



Escala 1:50

SIMB.	DESCRIÇÃO
	TOMADA 2P+T E UNIVERSAL - 127V h=0,30m.
	TOMADA 2P+T E UNIVERSAL - 127V h=1,10m.
	TOMADA 2P+T E UNIVERSAL - 127V h=2,20m.
	TOMADA 3P - 220V - h=2,20m.
	CAIXA 4"x4" PARA ANTENA DE TV - h=1,10m.

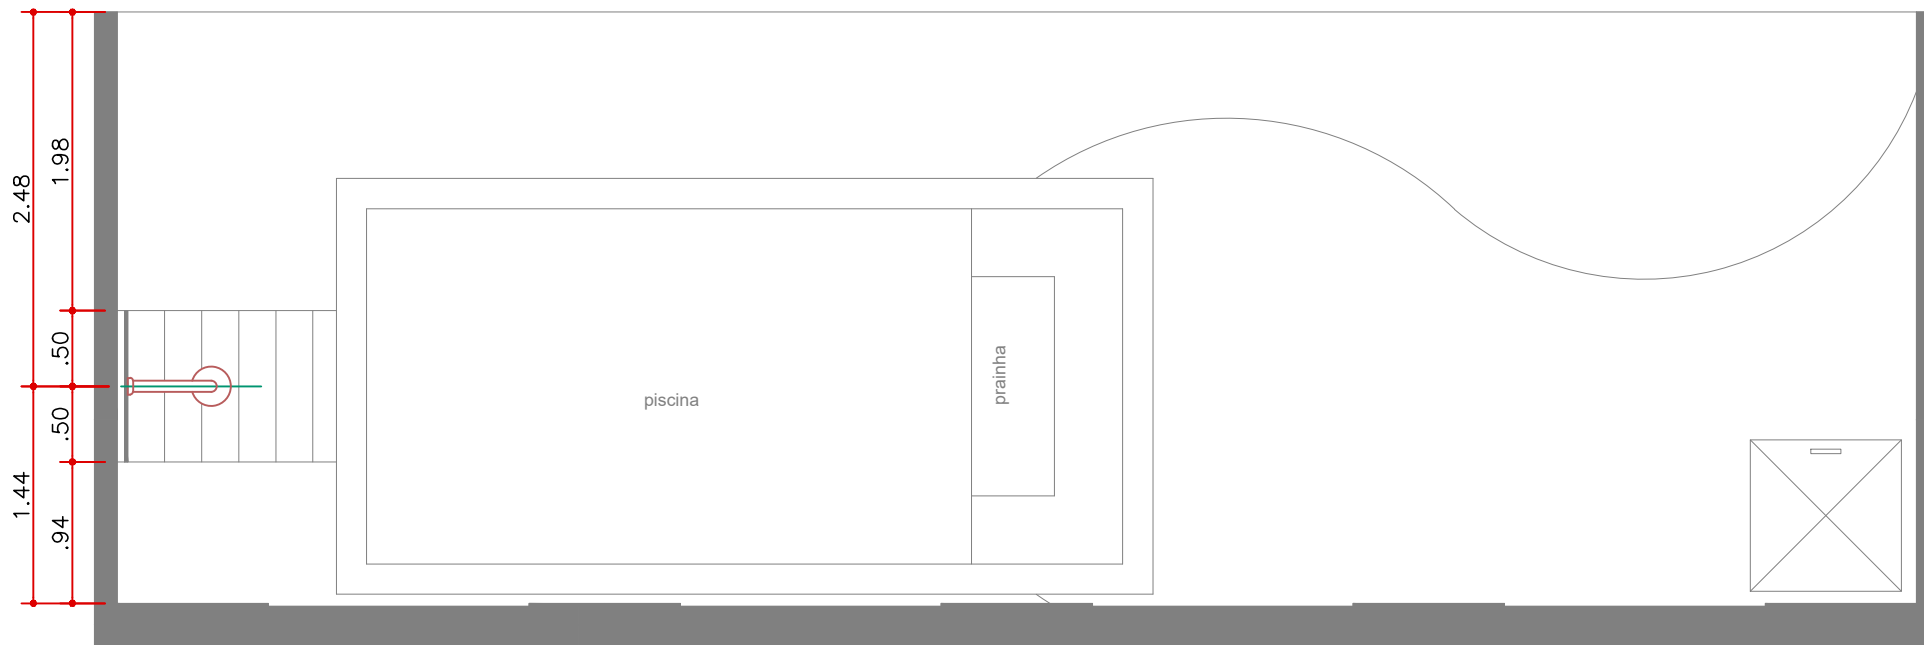

PLANTA ELÉTRICA E HIDRÁULICA – PISCINA



Escala 1:50

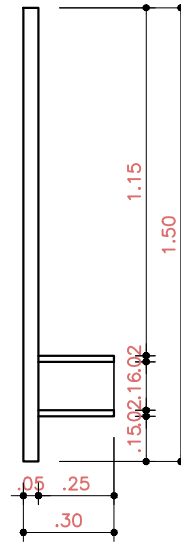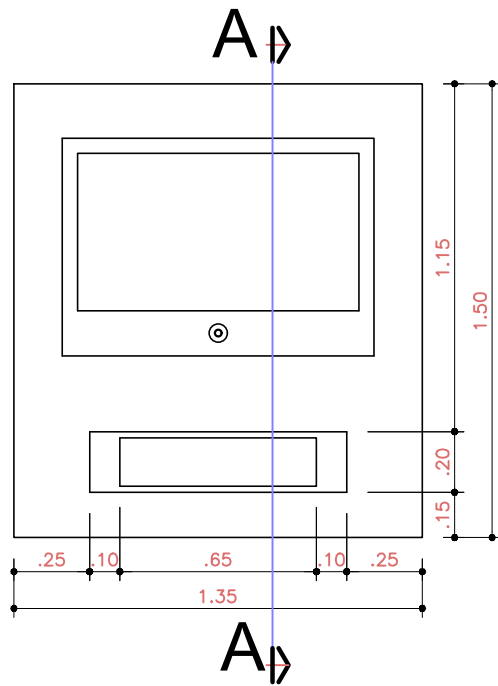

Corte A
Escala 1:25

Detalhamentos: Painel TV + Nicho Aparador

Escala 1:25

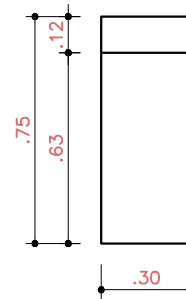
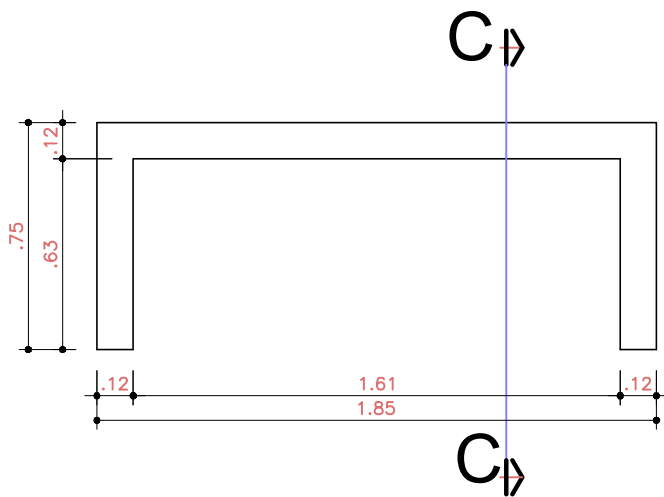


Corte D
Escala 1:25

Detalhamento Aparador

Escala 1:25

Prever: Perfil Puxador em Alumínio

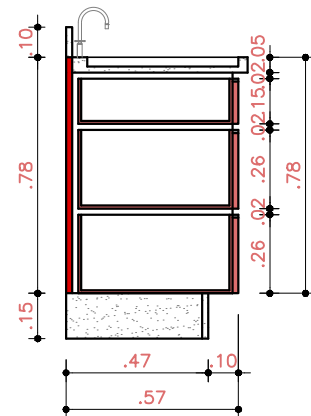
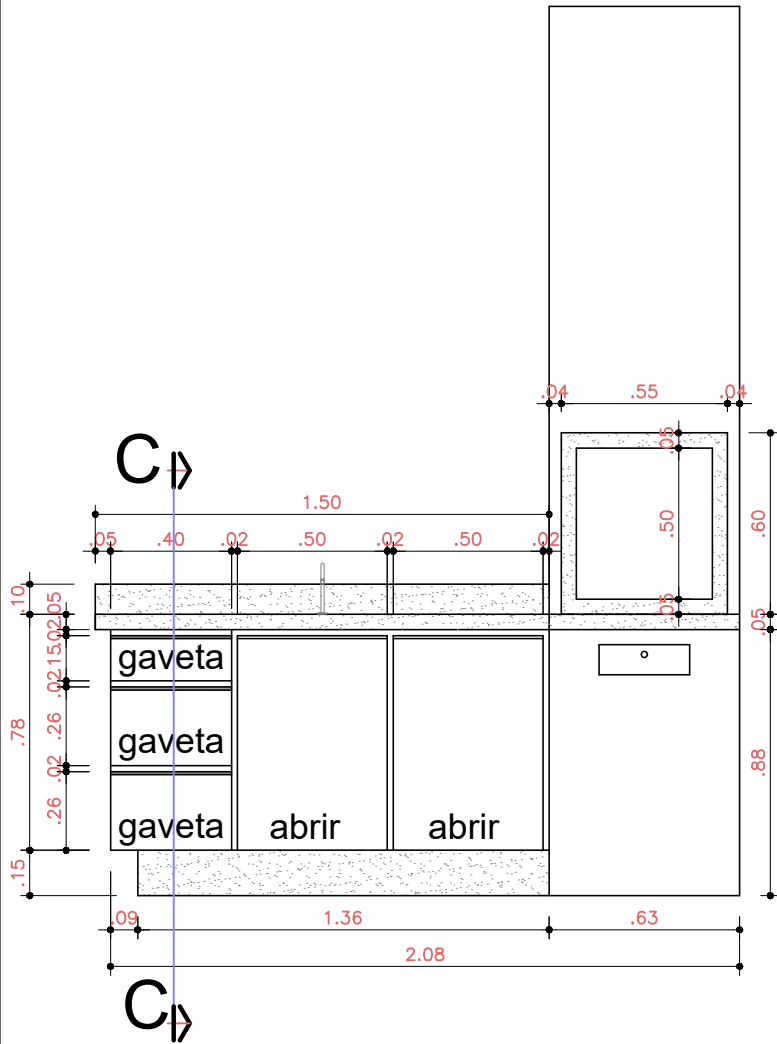


Corte C

Escala 1:25

Detalhamento Armário Churrasqueira

Escala 1:25

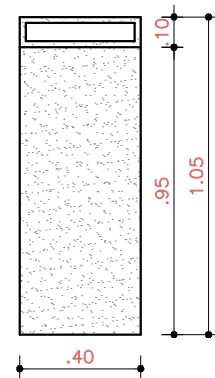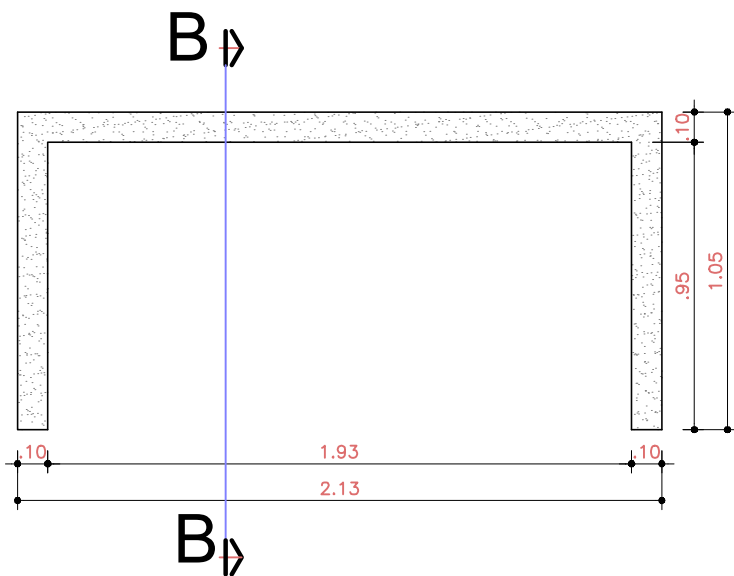

Detalhamento Balcão

Escala 1:25

Corte B

Escala 1:25