


CC CORTE CC Escala: 1:50

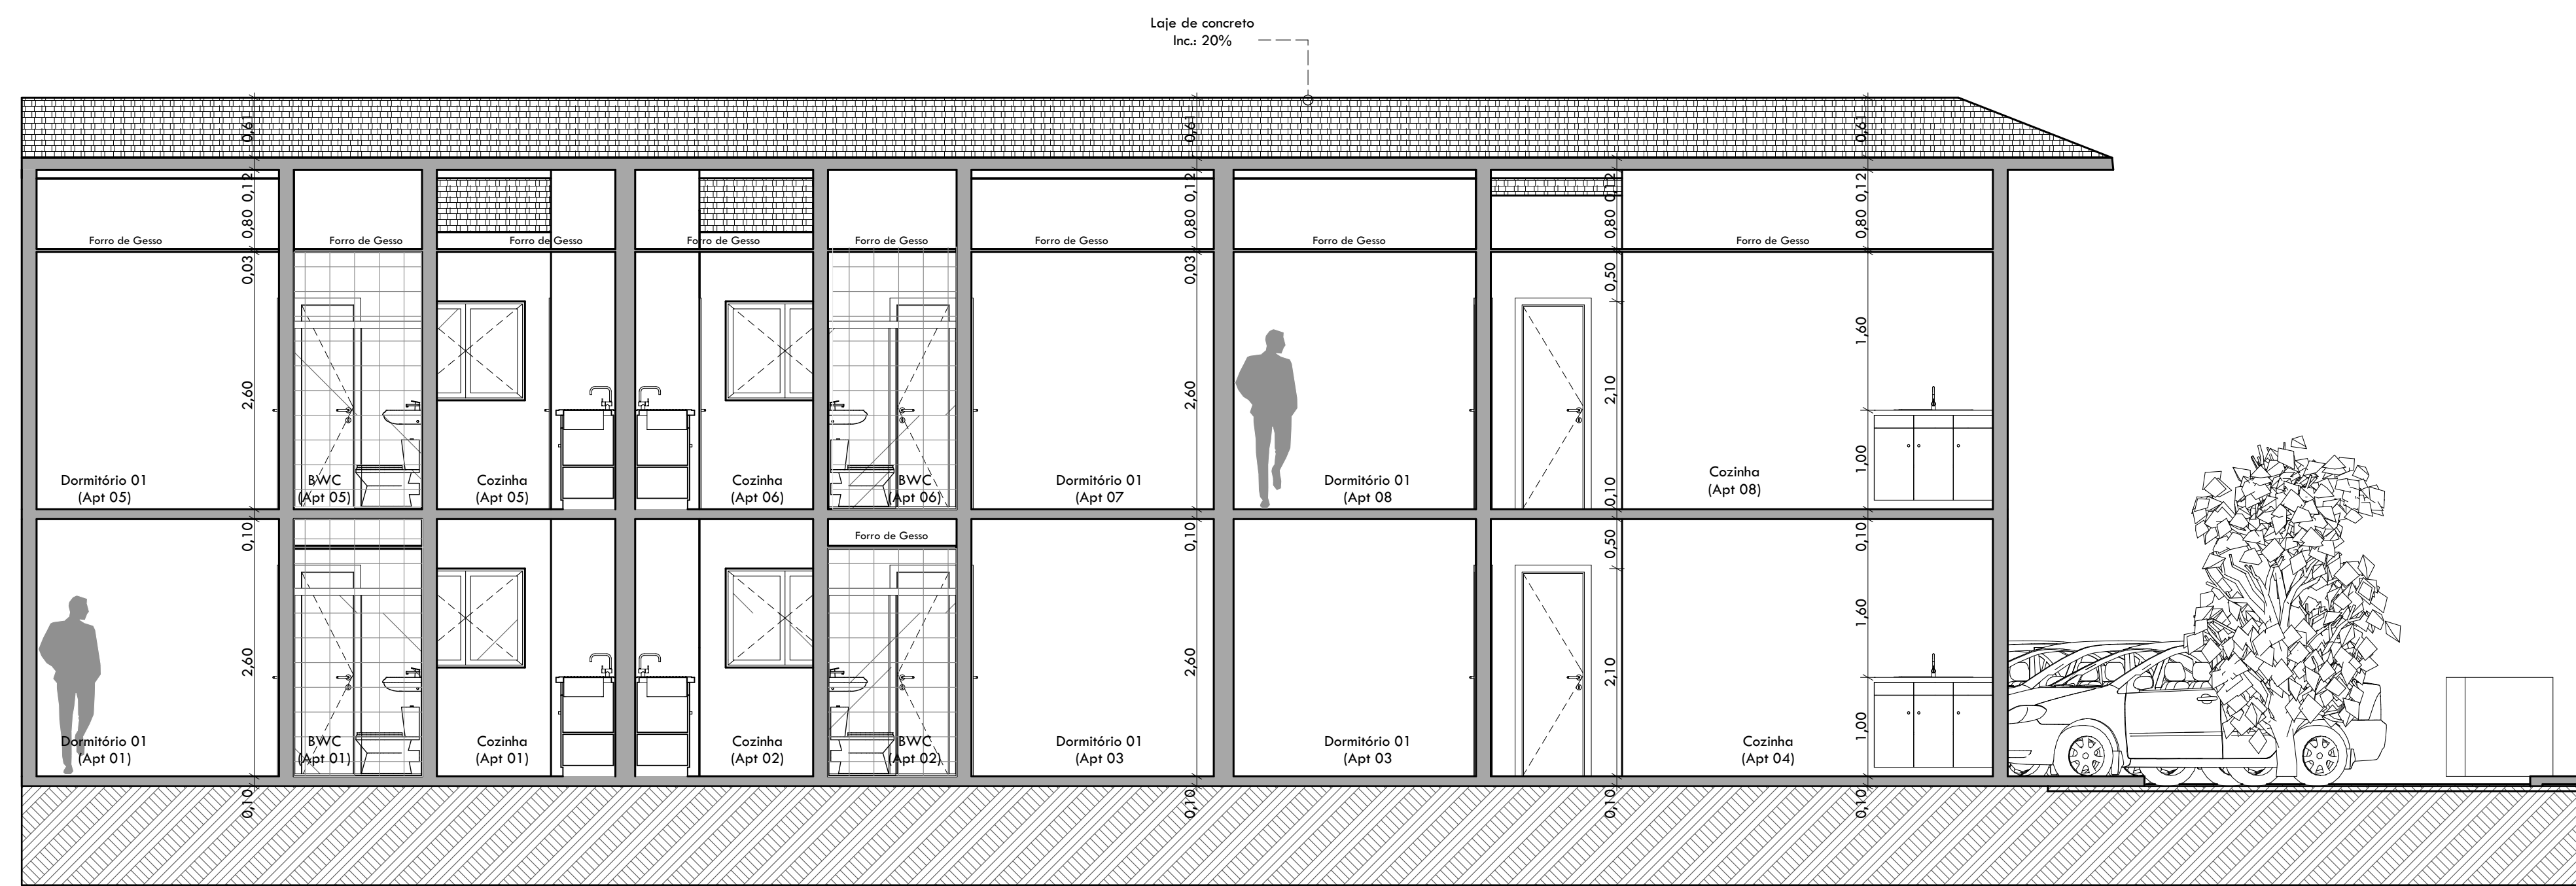

DD CORTE DD Escala: 1:50



BB CORTE BB Escala: 1:50