



CORTE AA

01 5 10 15

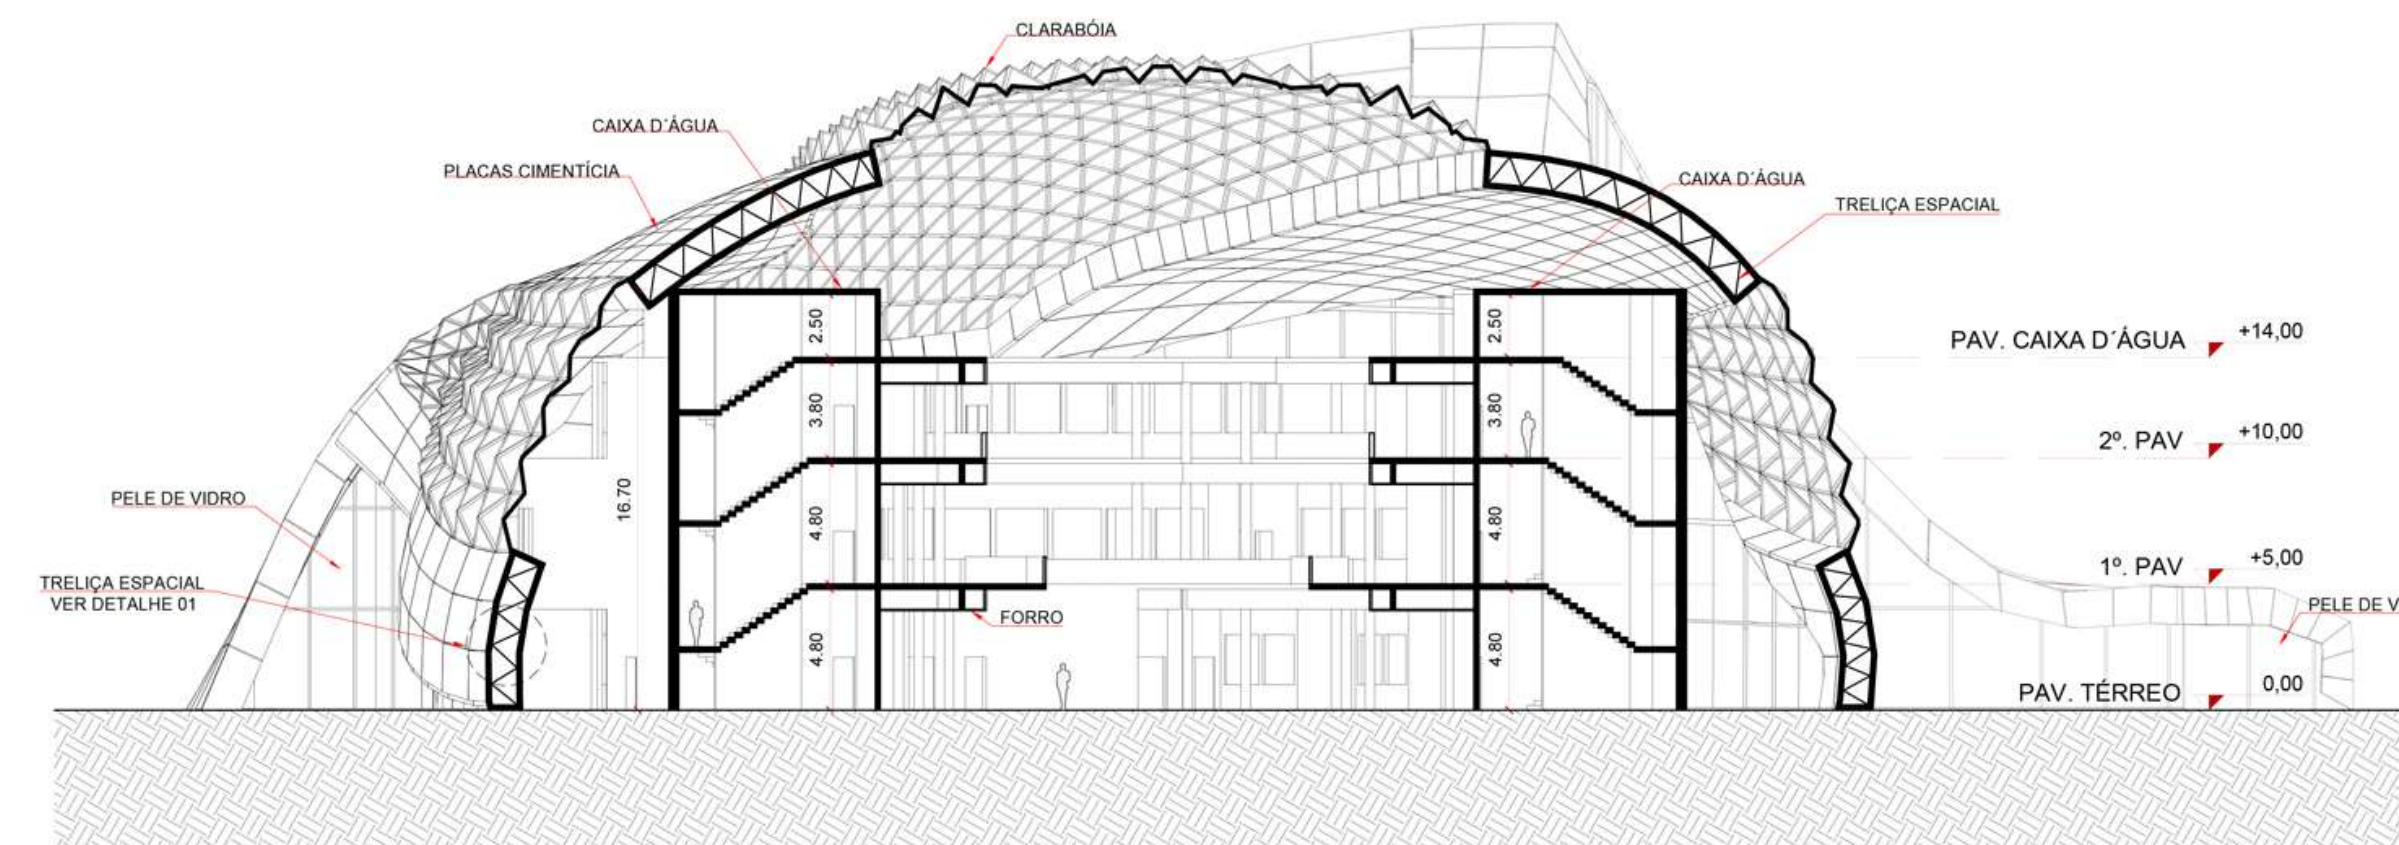

CORTE BB

01 5 10 15

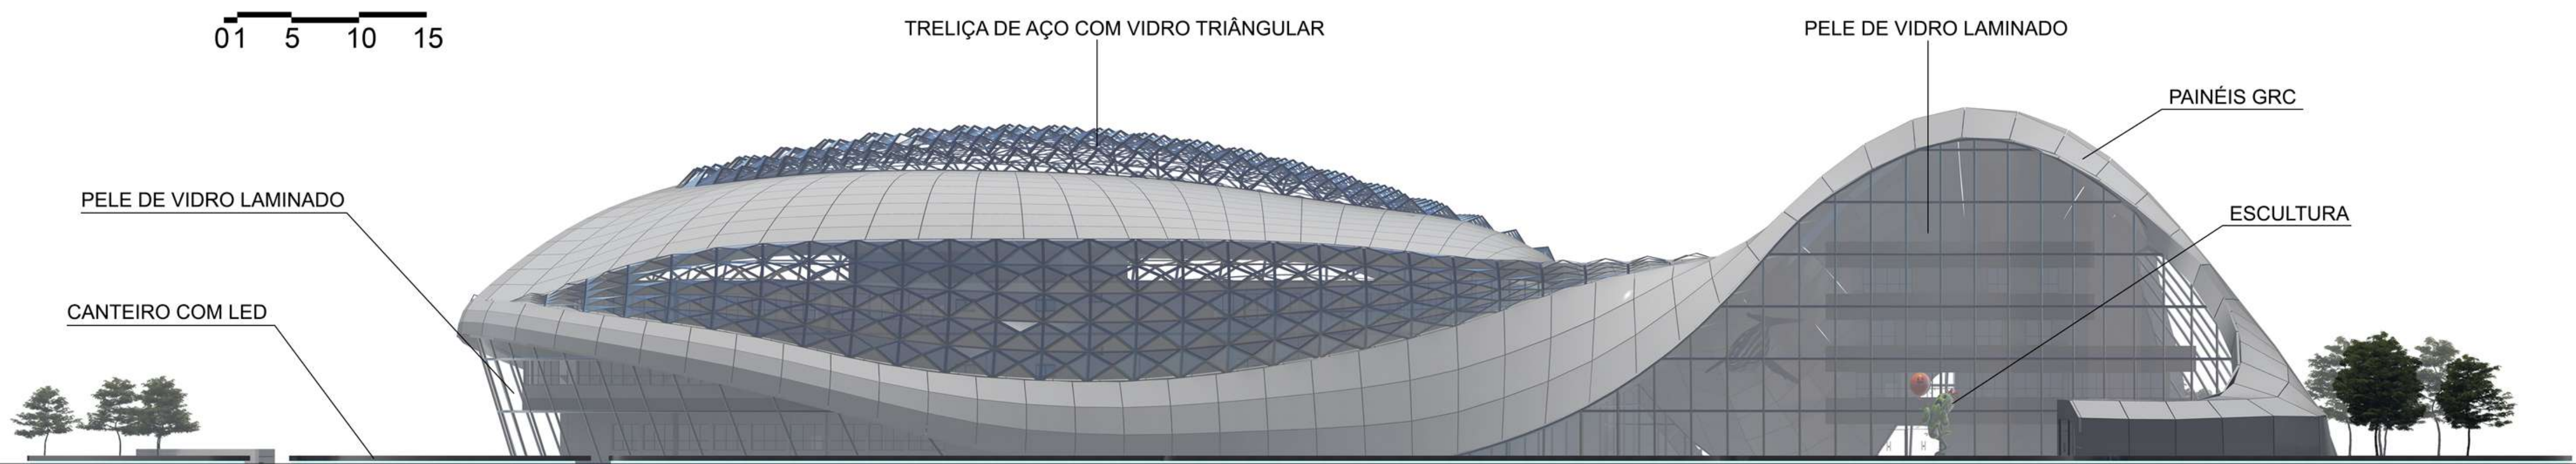


FACHADA FRONTAL


01 5 10 15



DETALHE 01

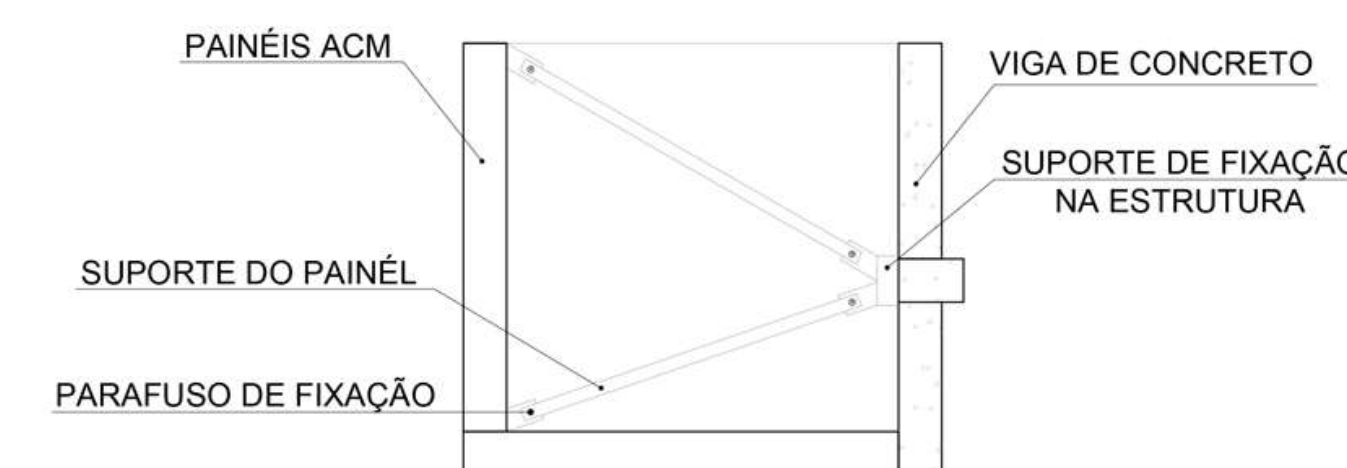


DETALHE 02

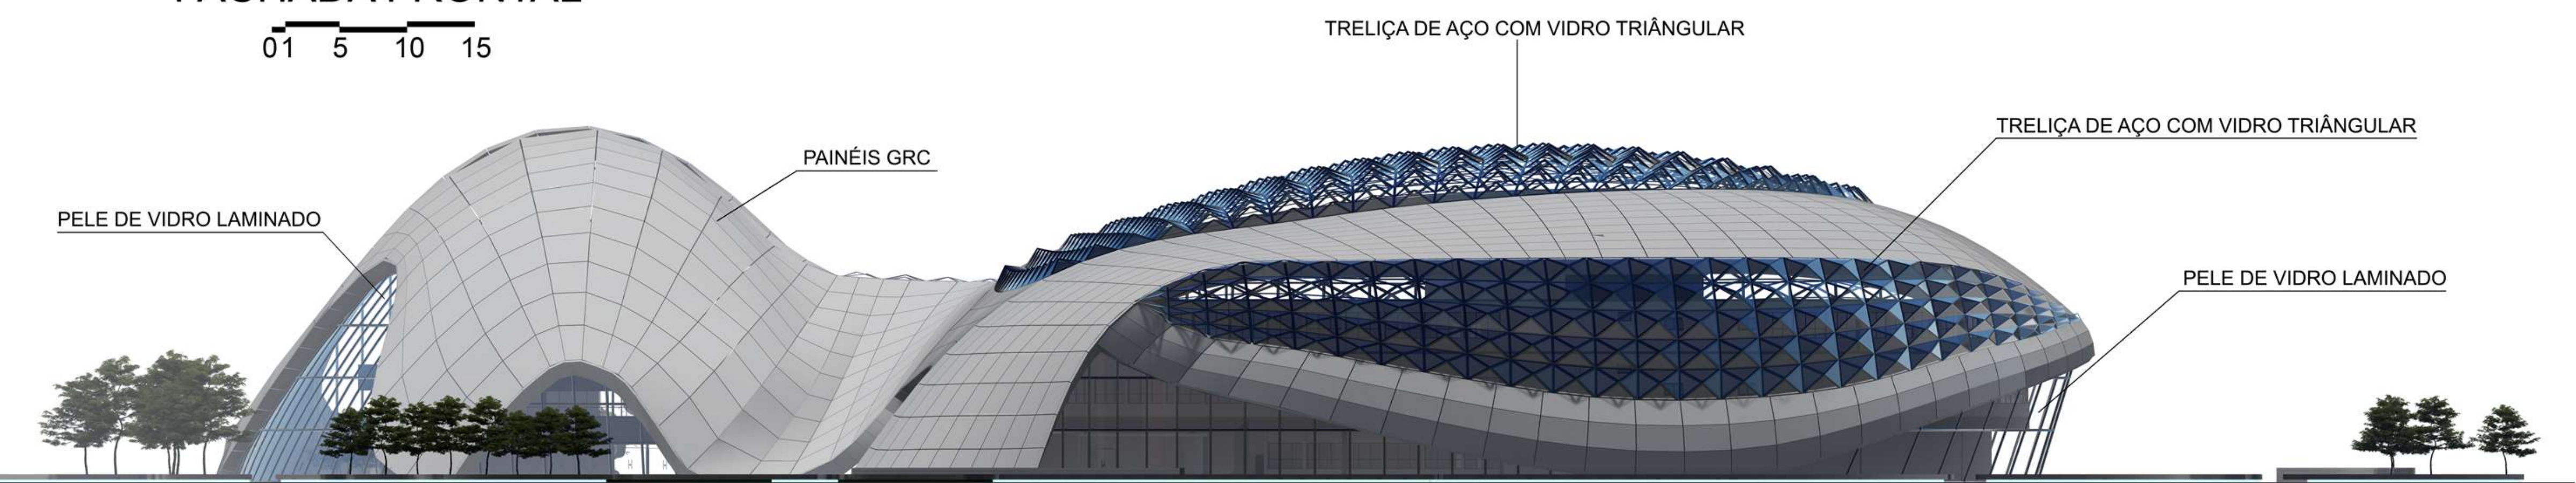


FACHADA POSTERIOR

01 5 10 15

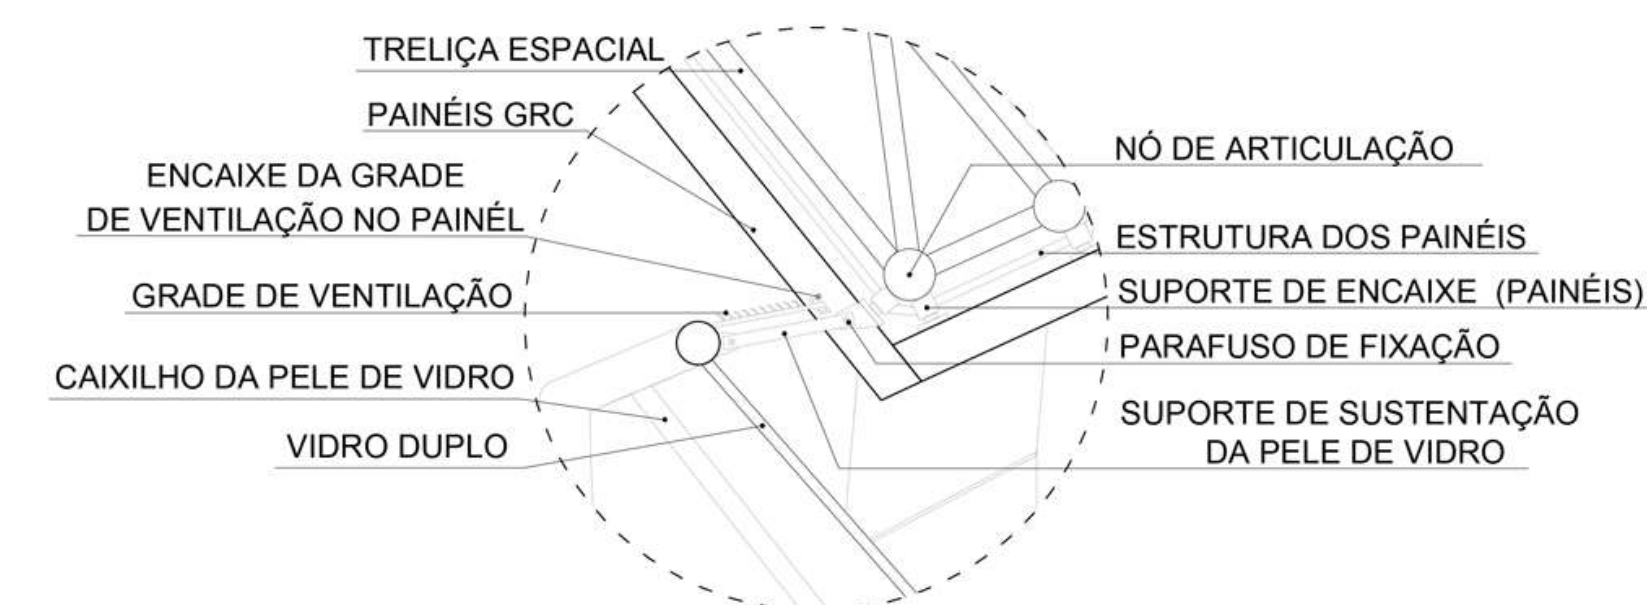


DETALHE 03

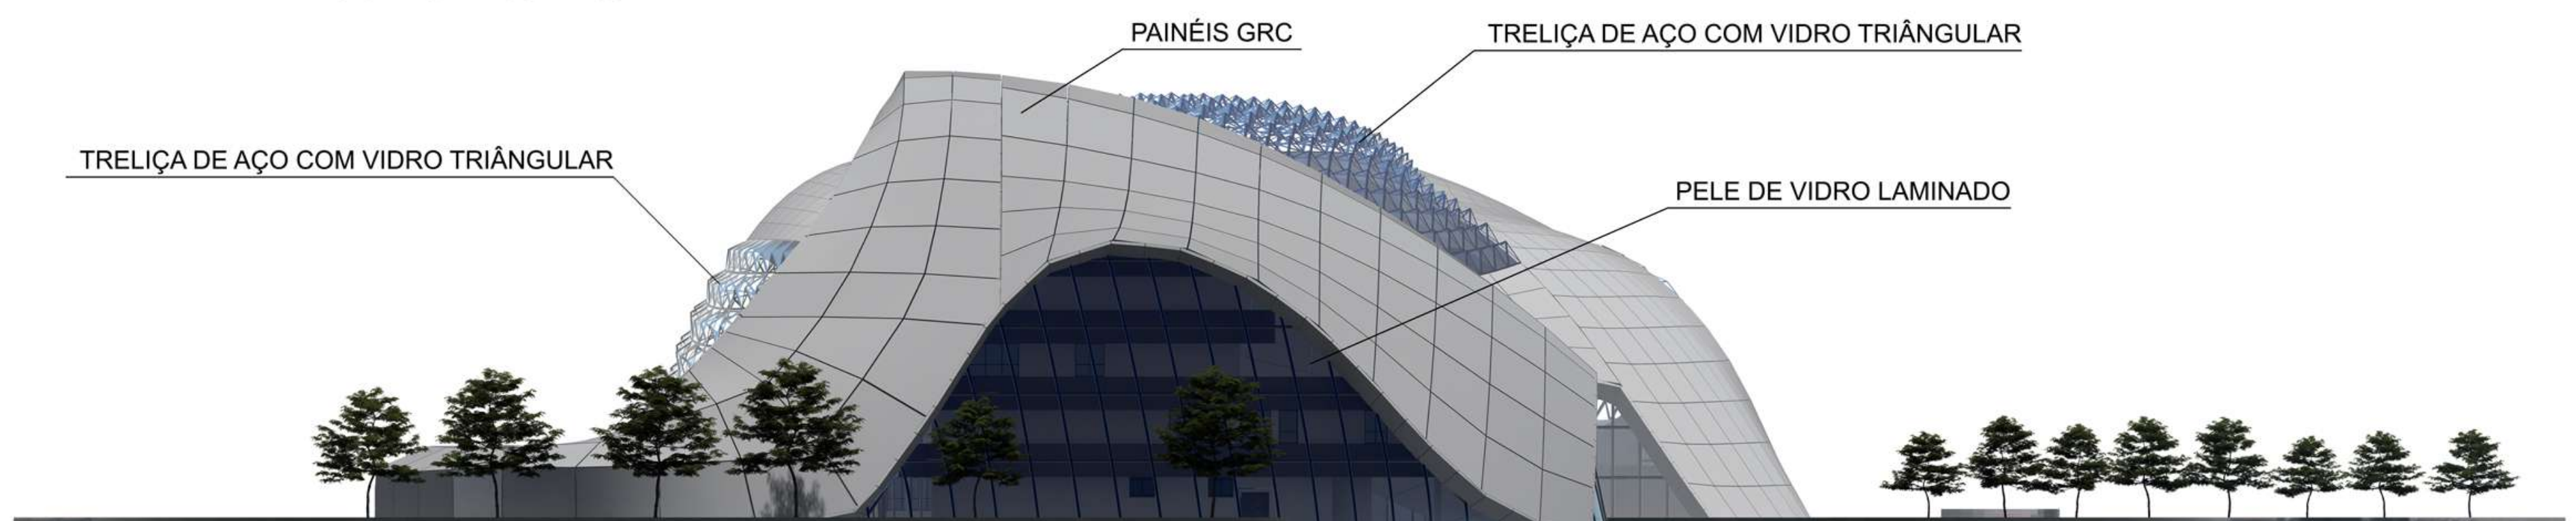

FACHADA LATERAL DIREITA

01 5 10 15

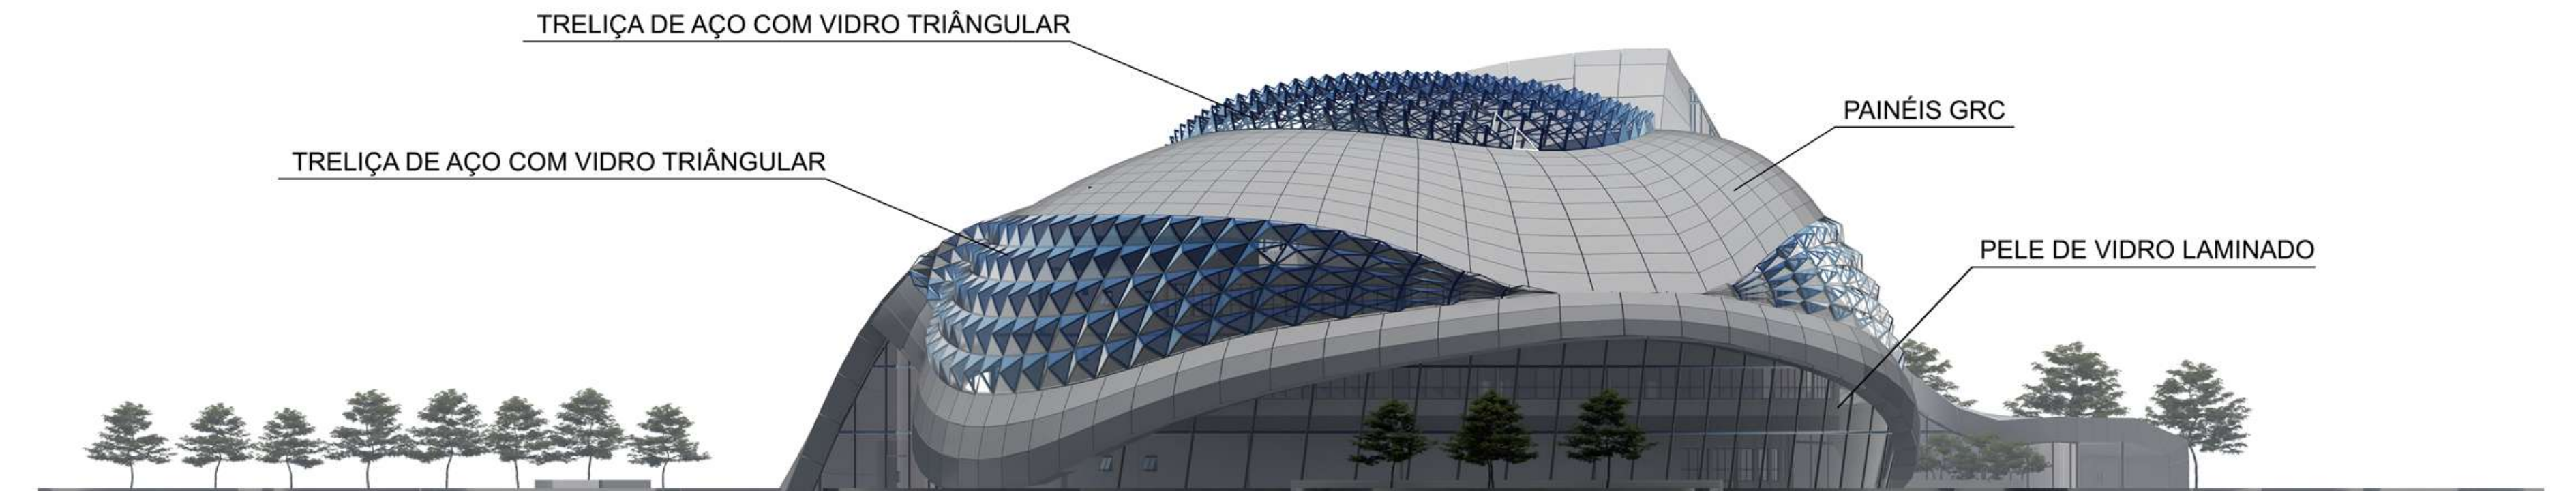

FACHADA LATERAL ESQUERDA

01 5 10 15