



PLANTA PRIMEIRO PAVIMENTO

01 5 10 15

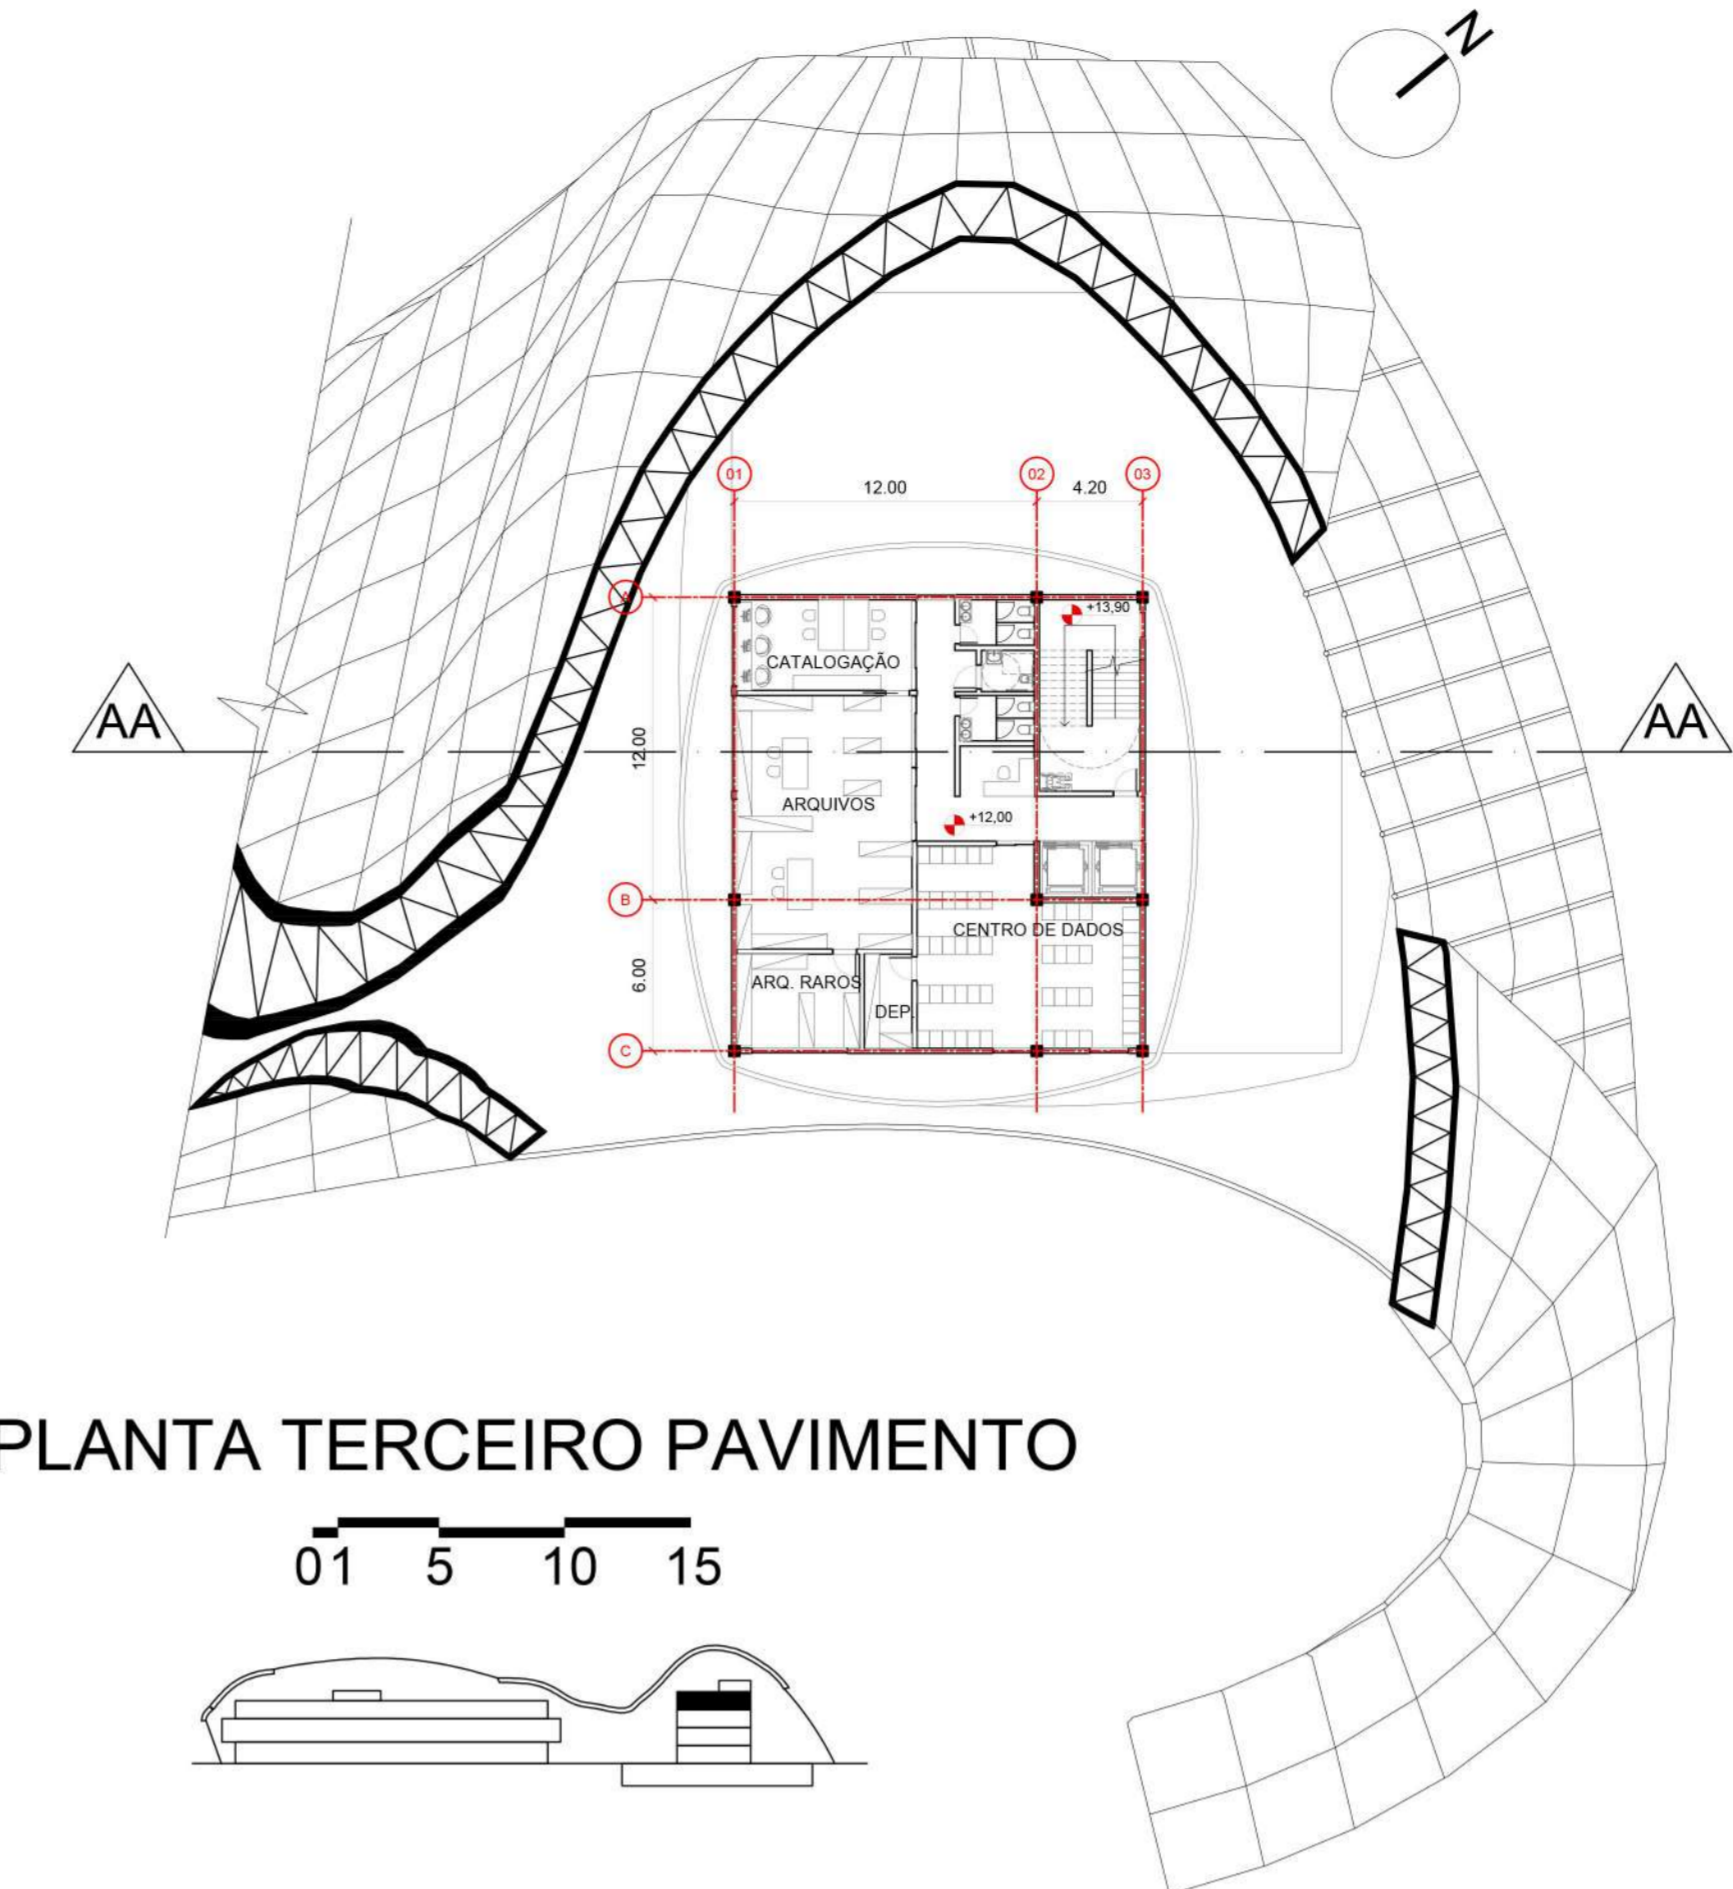

PLANTA TERCEIRO PAVIMENTO

01 5 10 15

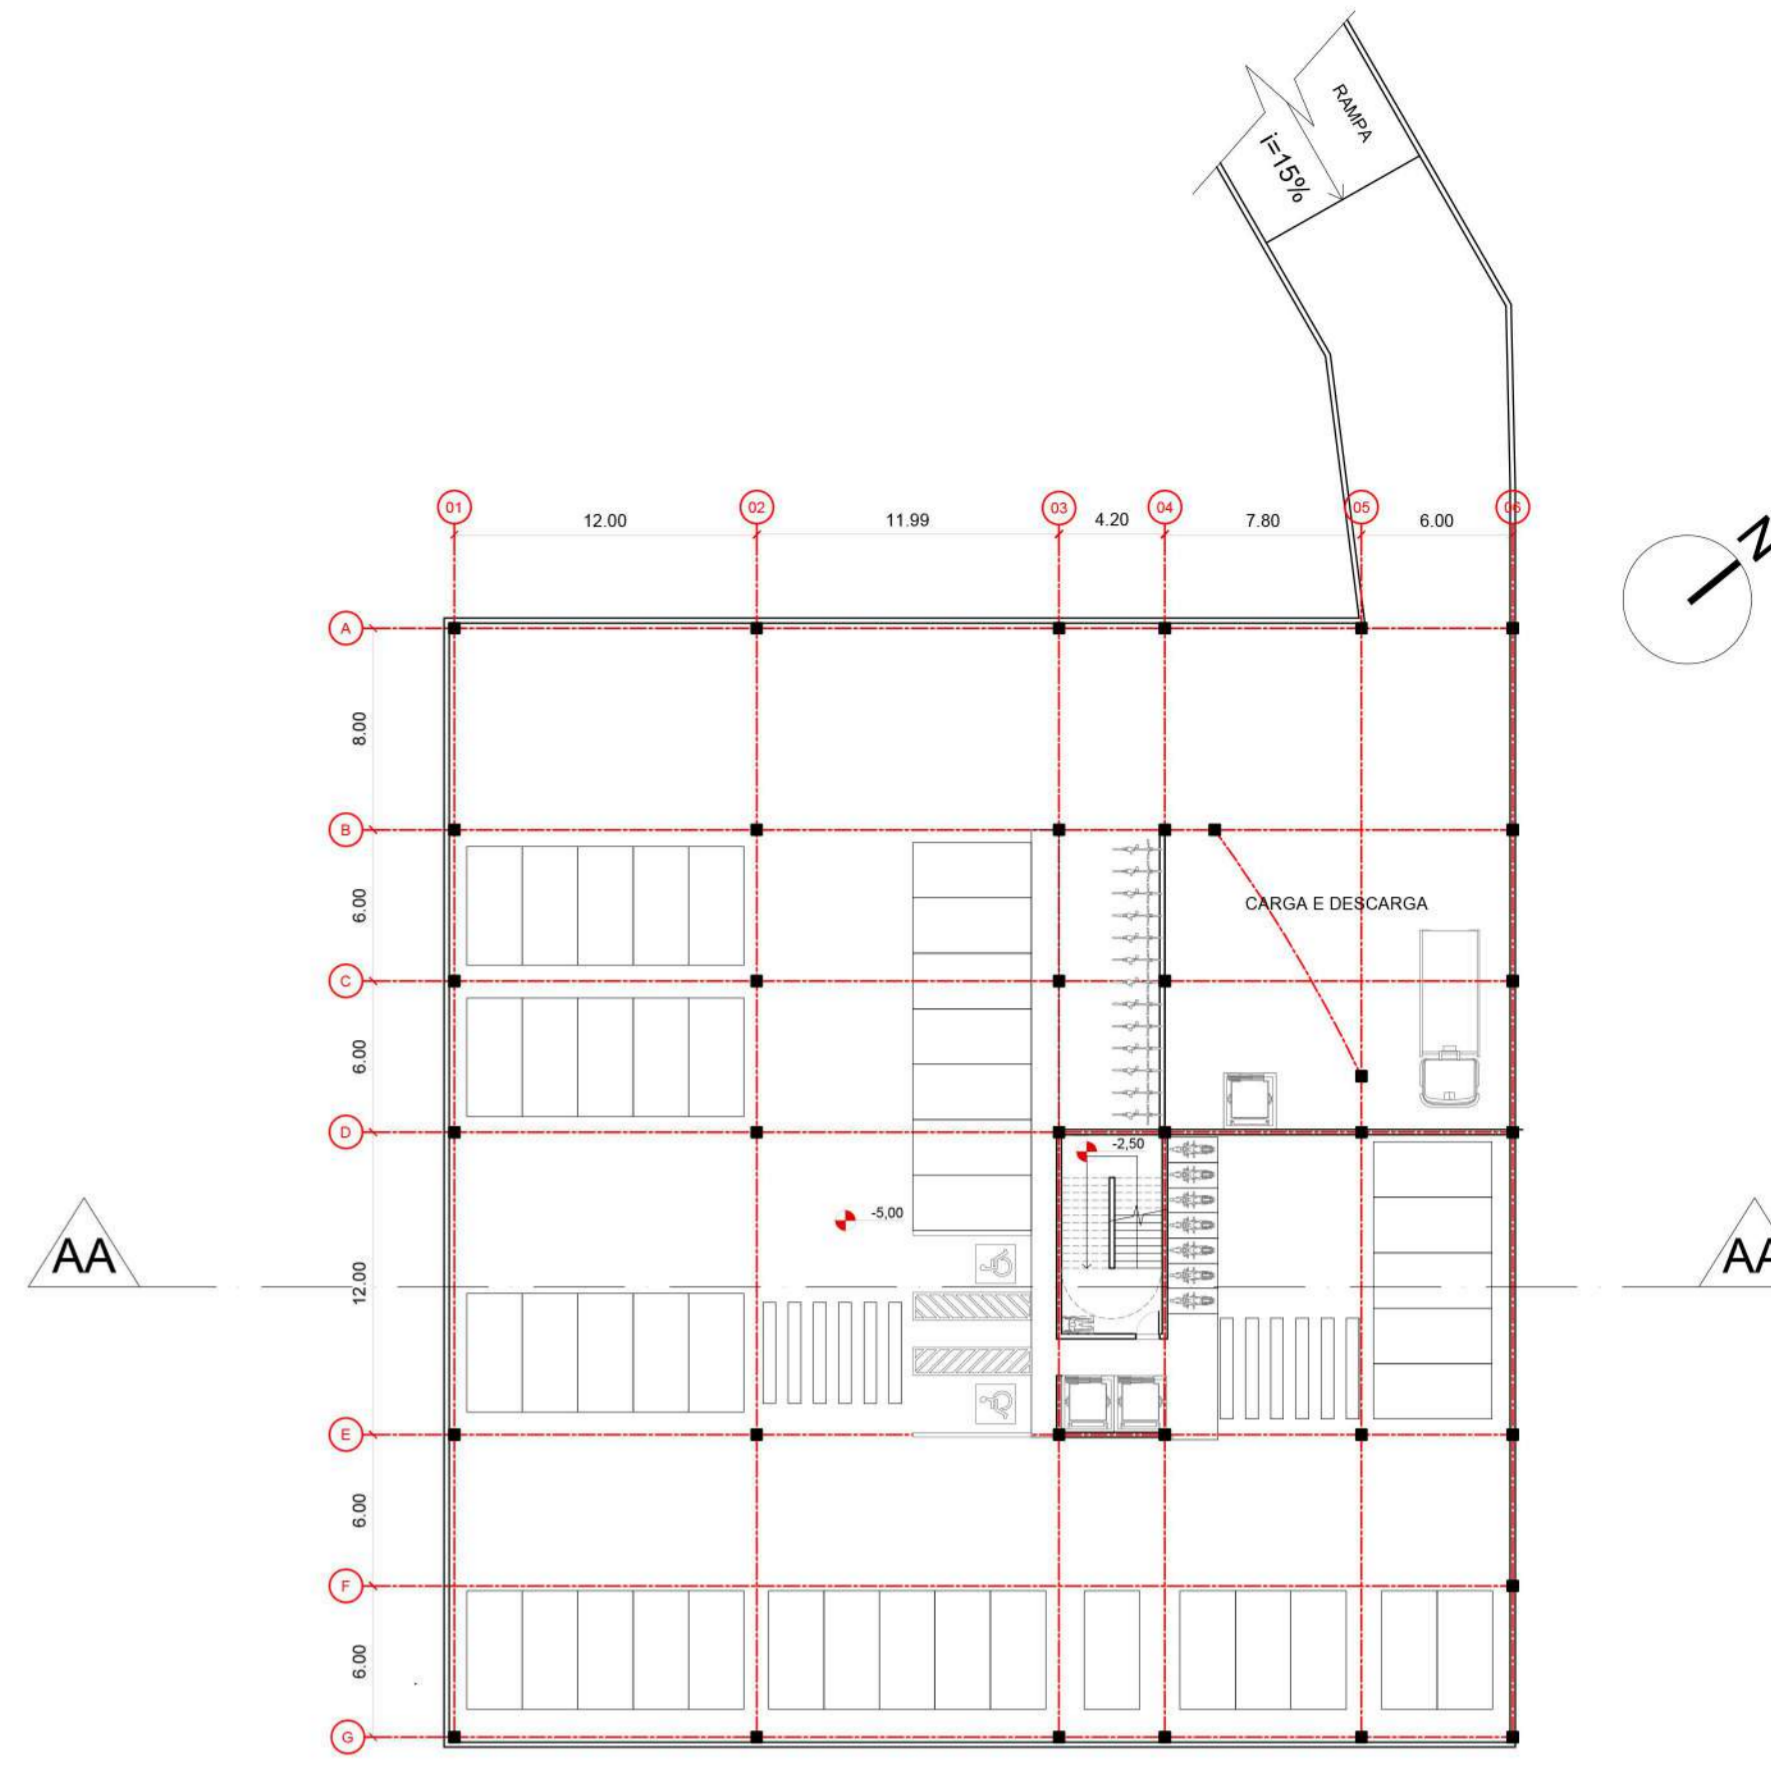


PLANTA SUBSOLO

01 5 10 15



PLANTA SEGUNDO PAVIMENTO

01 5 10 15

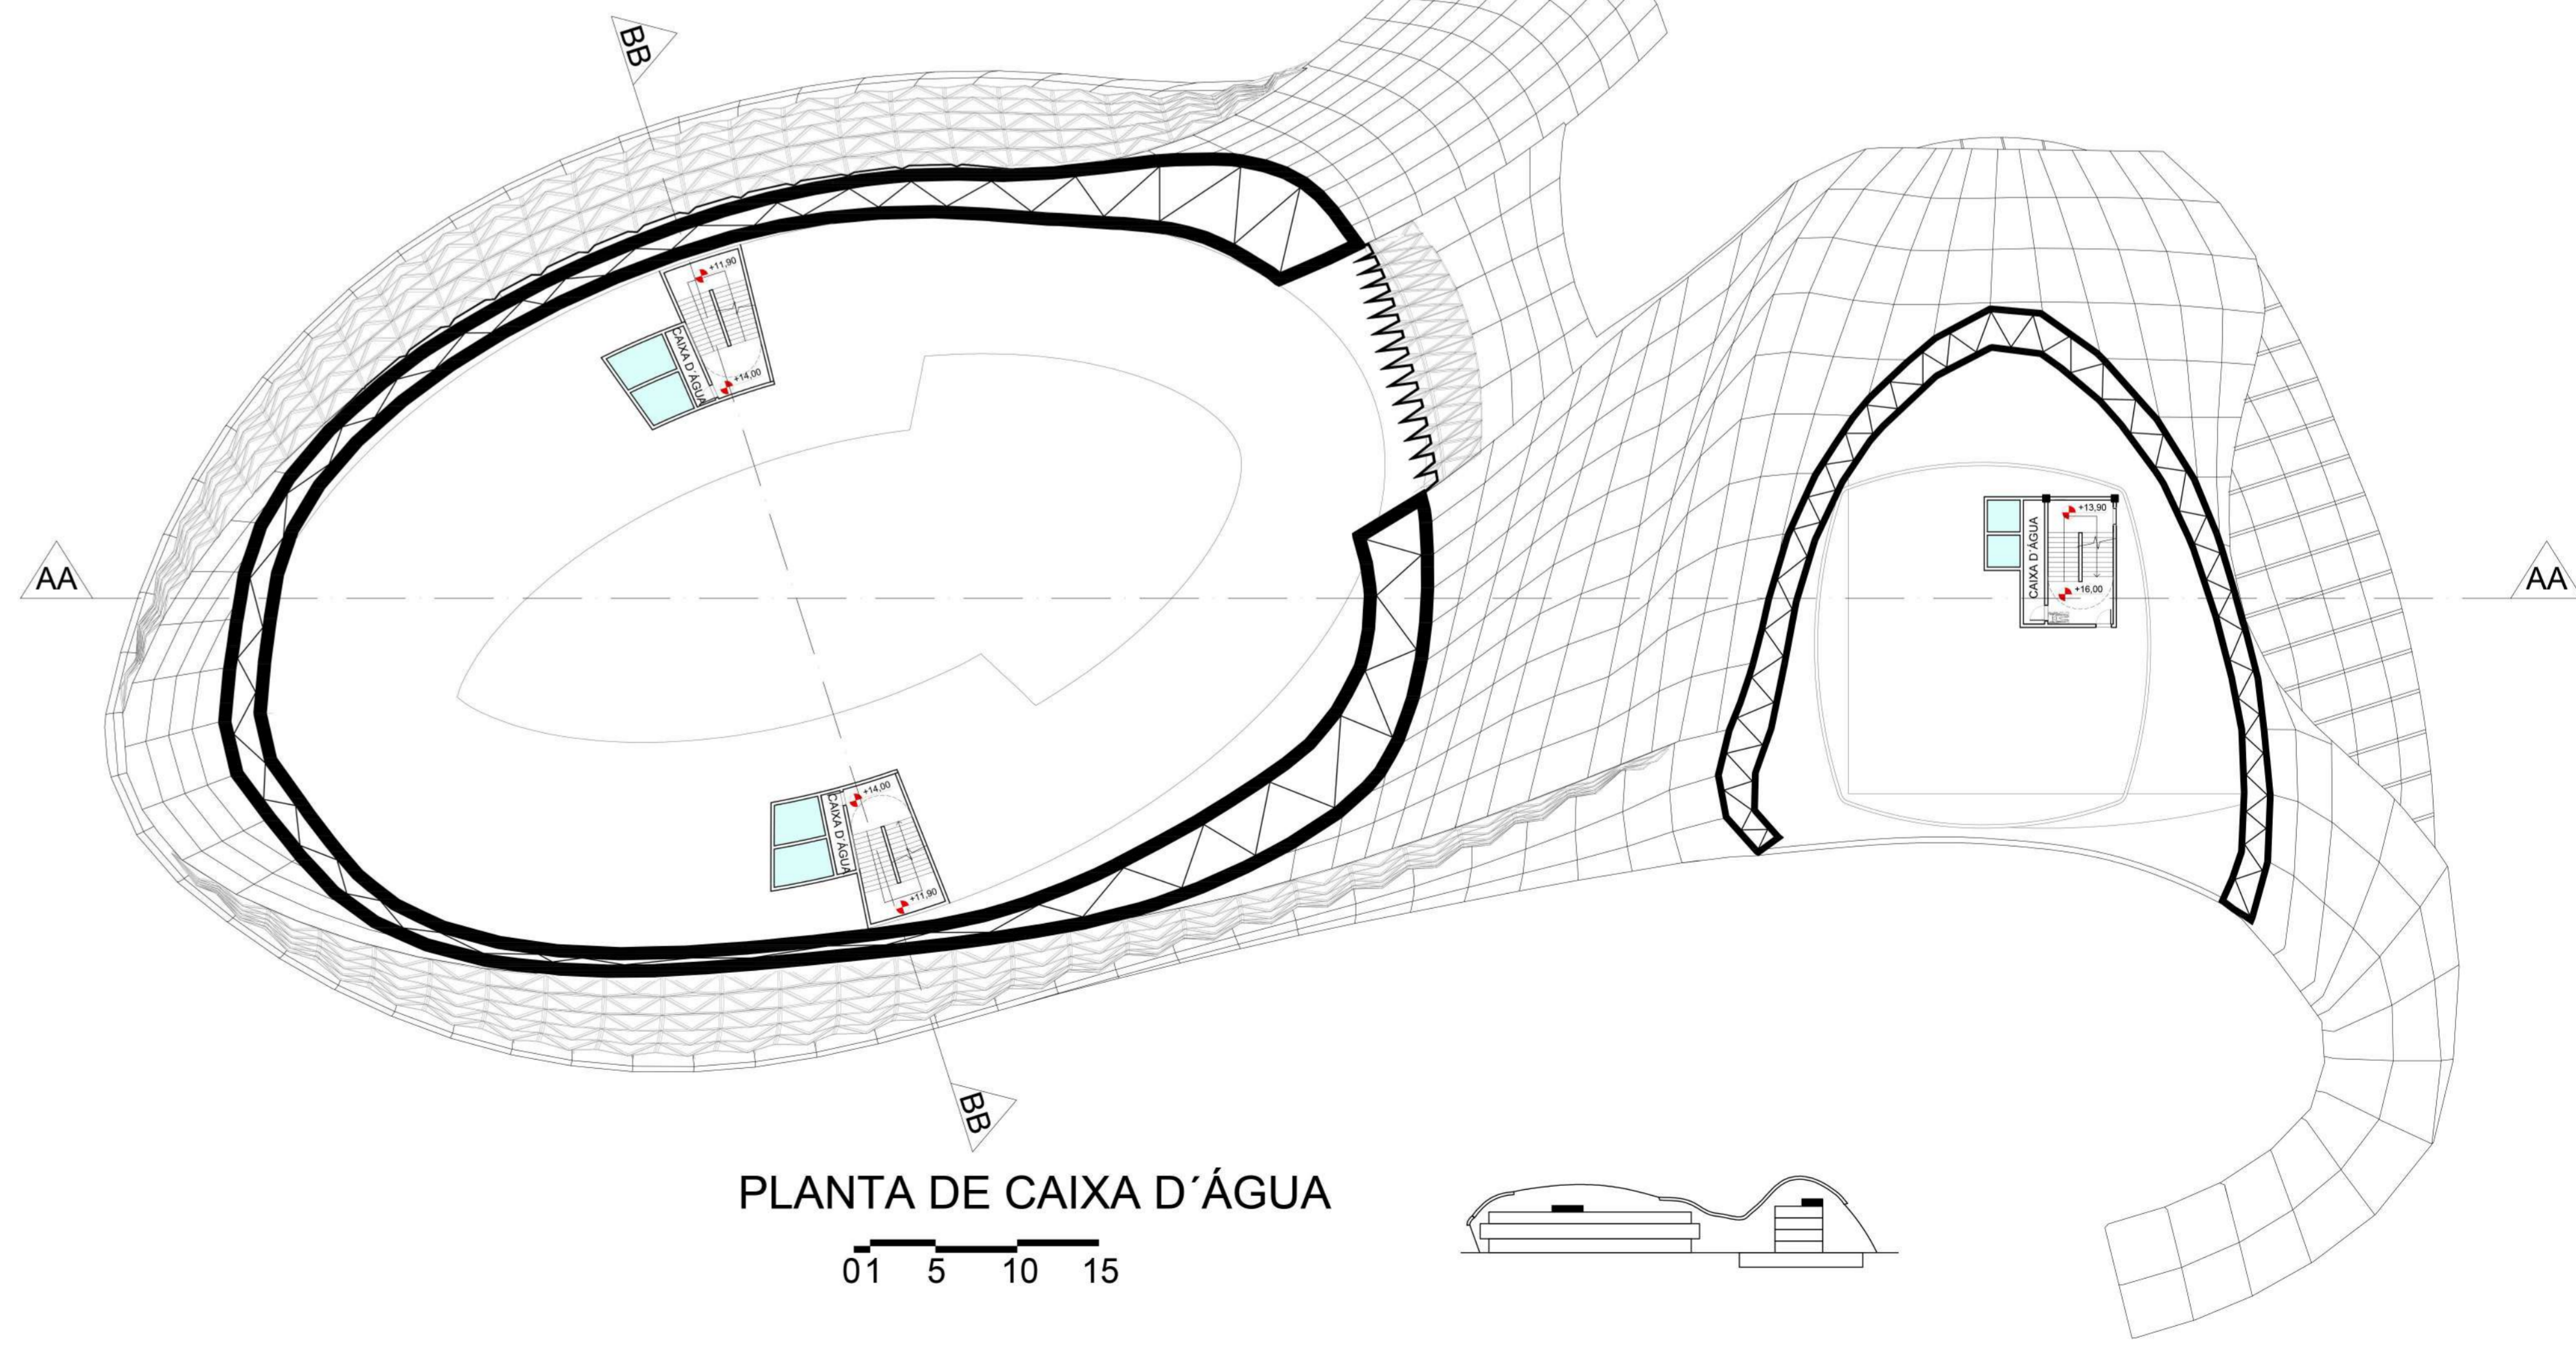

PLANTA DE CAIXA D'ÁGUA

01 5 10 15