



1 **CORTE CC**
ESCALA - 1 : 50

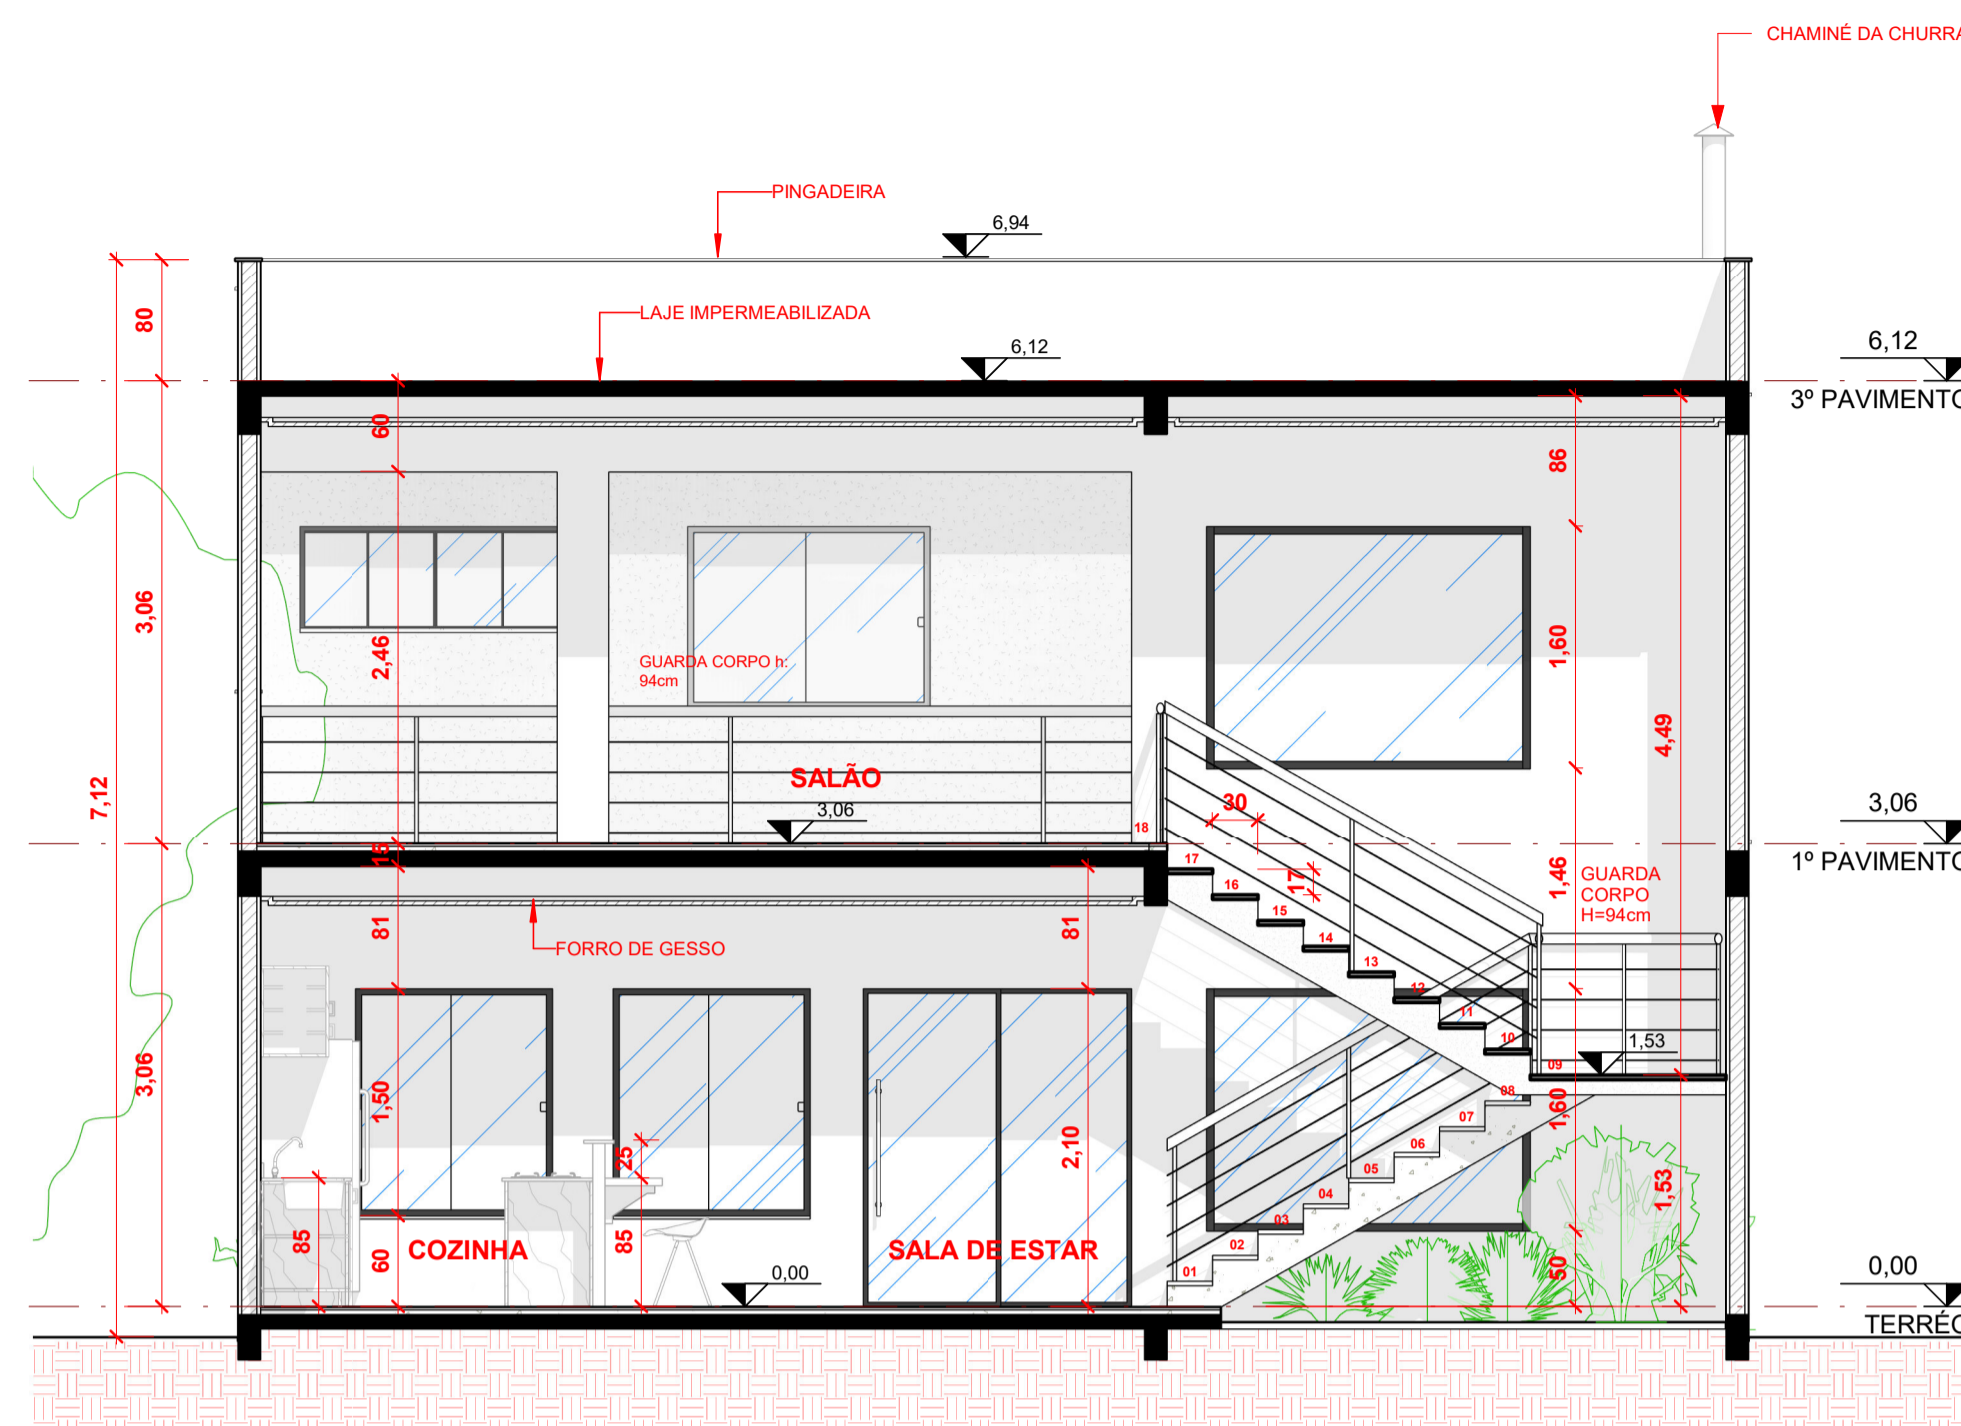


2 **CORTE DD**
ESCALA - 1 : 50

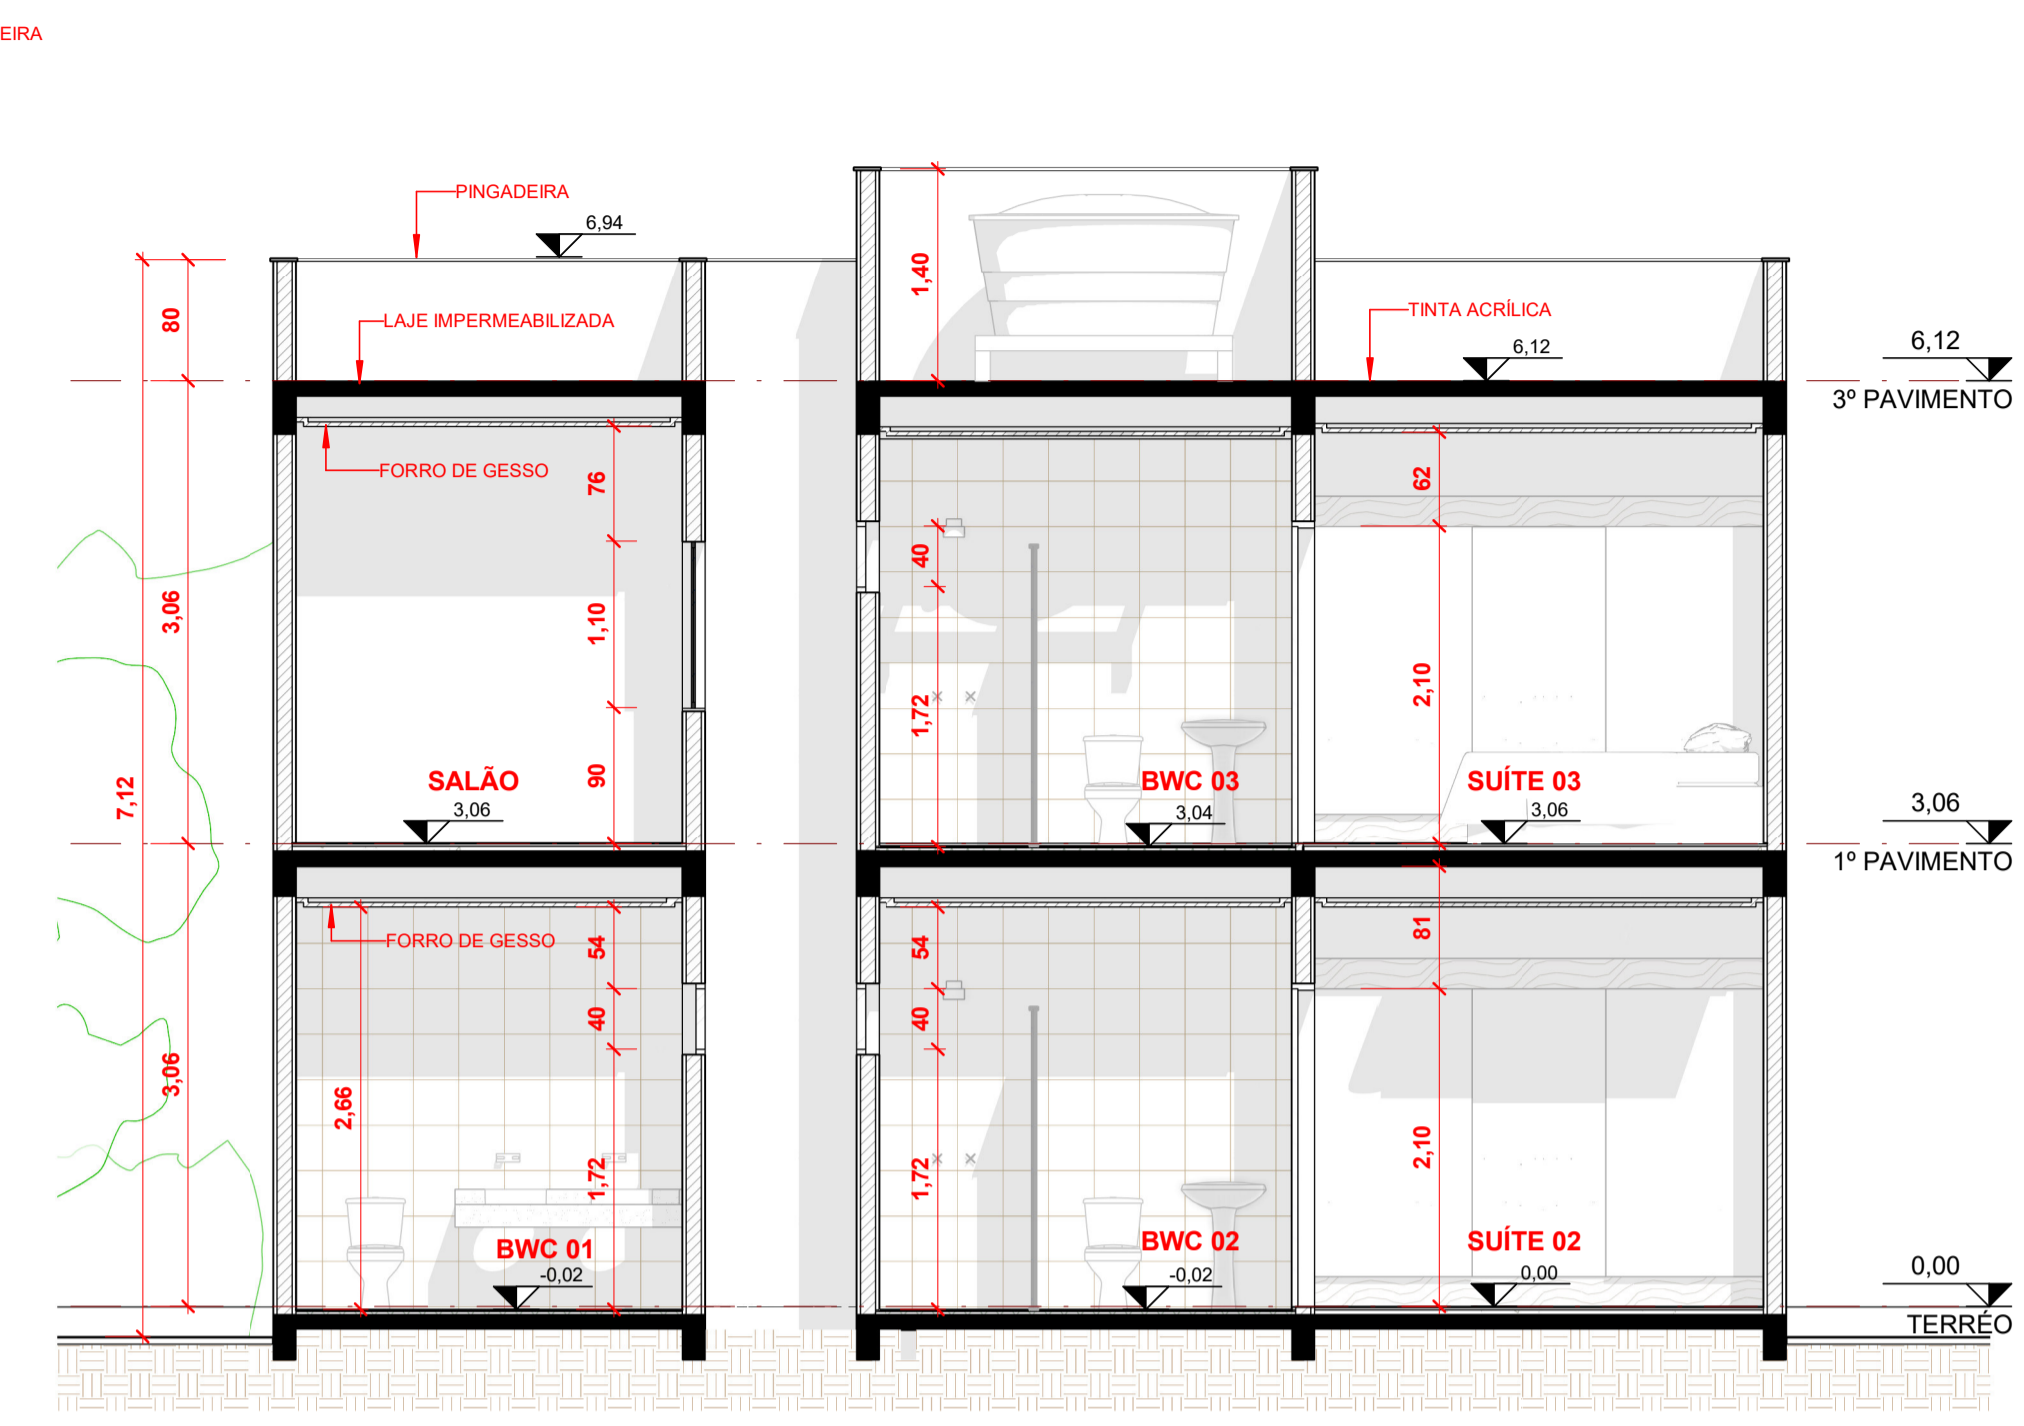

3 **CORTE EE**
ESCALA - 1 : 50




4 **ELEVÇÃO FRONTAL**
ESCALA - 1 : 75

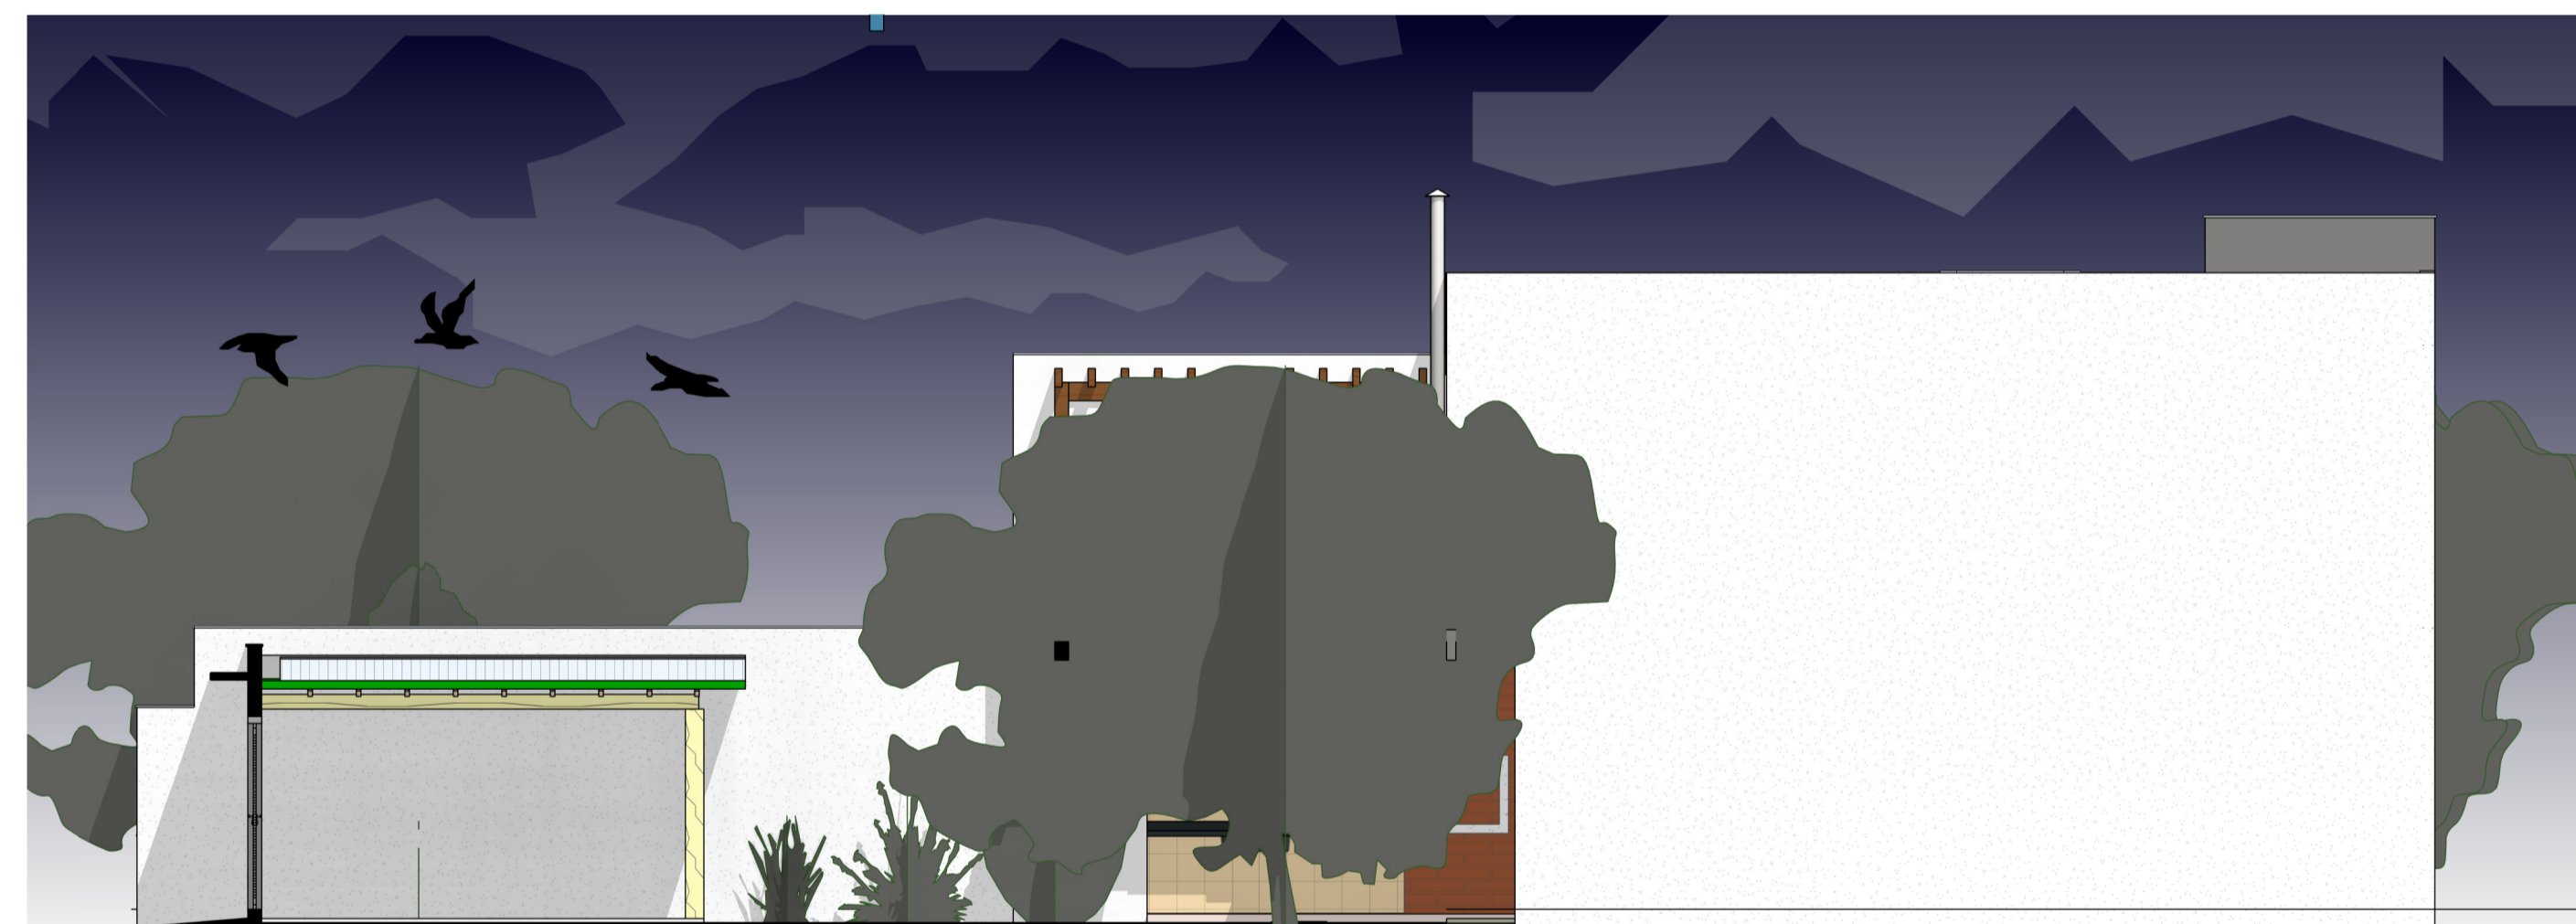

5 **ELEVÇÃO LATERAL DIREITA**
ESCALA - 1 : 75



6 **ELEVÇÃO FRONTAL INTERNA**
ESCALA - 1 : 75

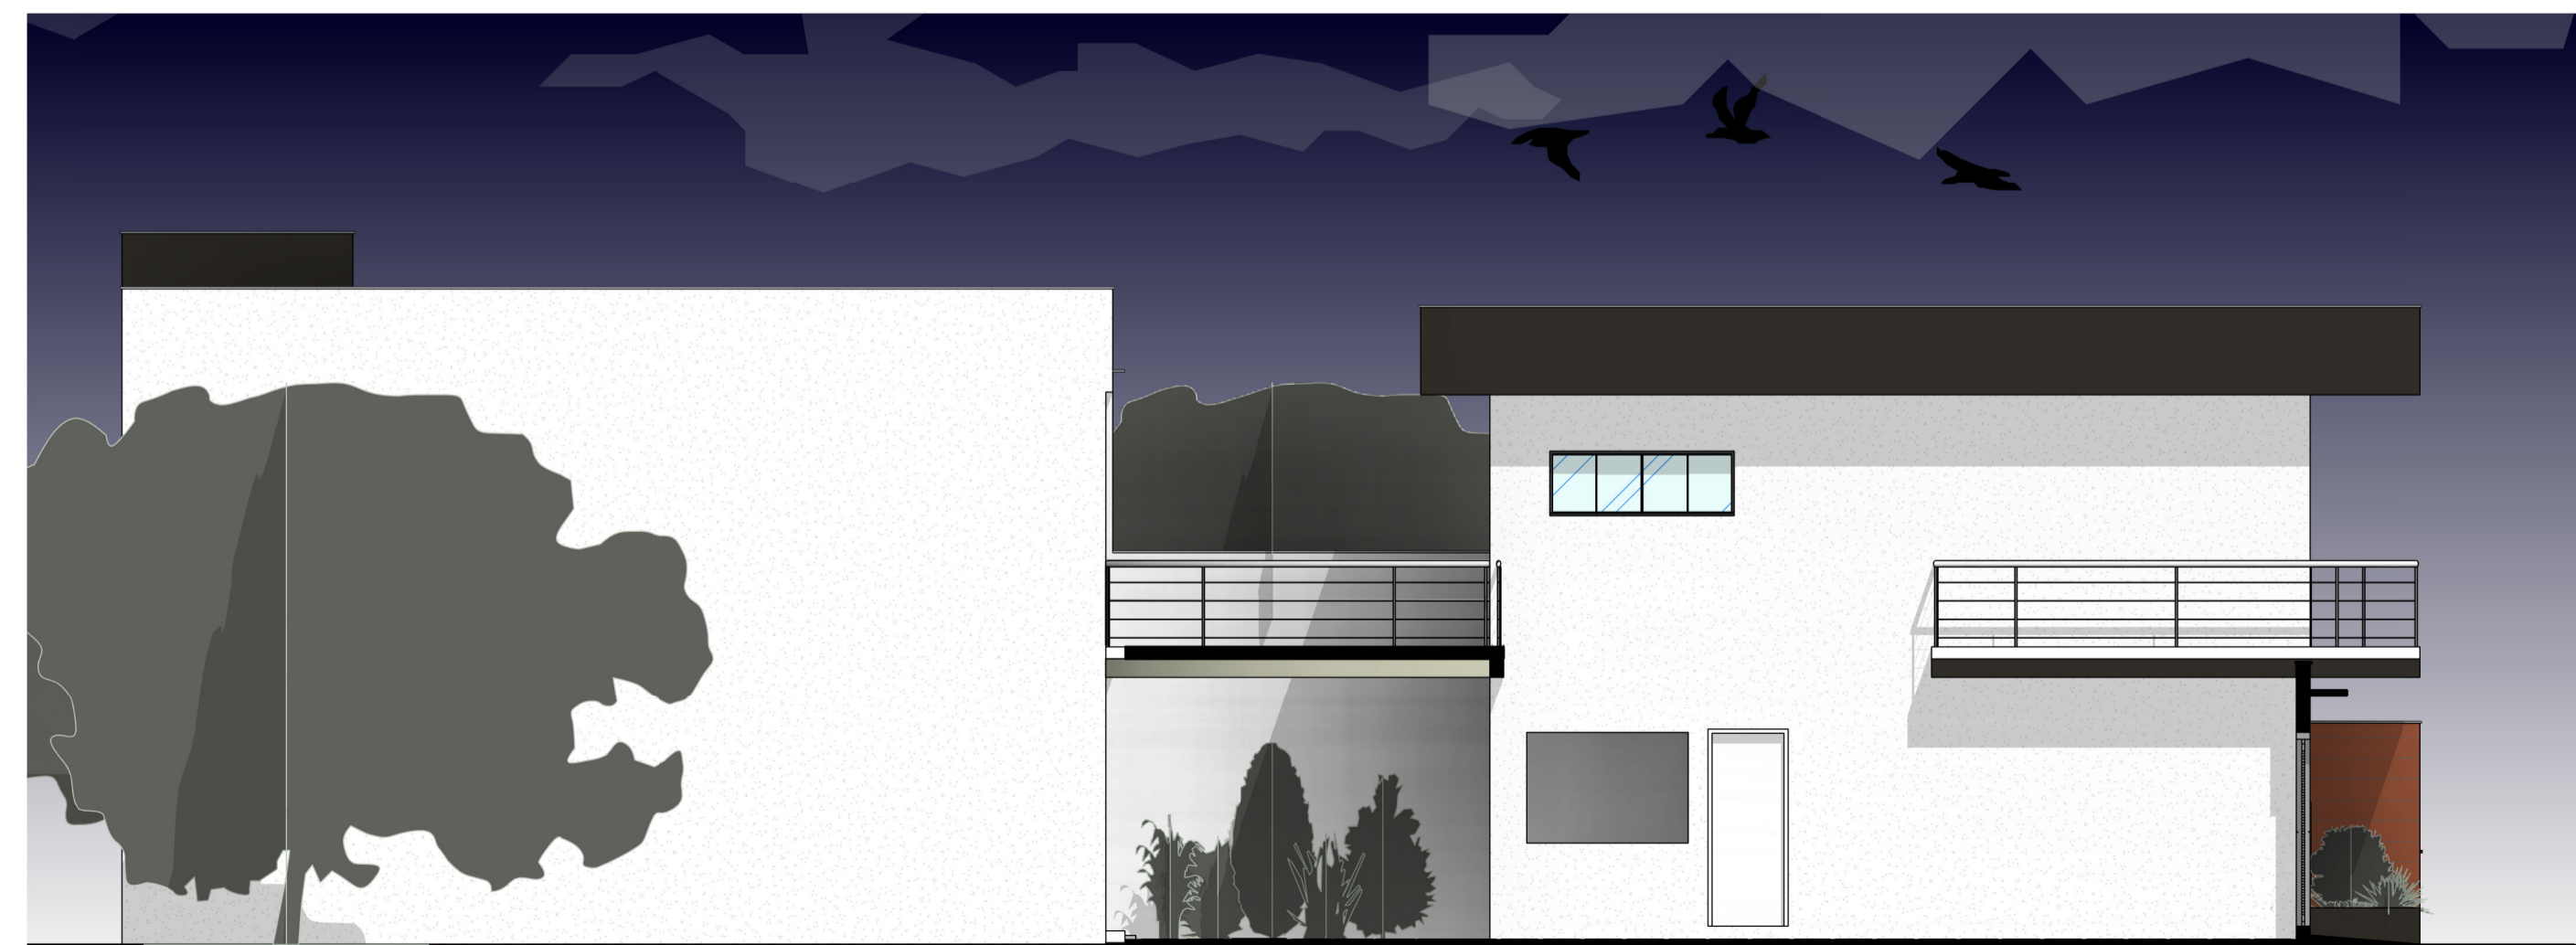

7 **ELEVÇÃO LATERAL ESQUERDA**
ESCALA - 1 : 75

OBRA:	PROJETO ARQUITETÔNICO UNIDADE MISTA	PRANCHA:	03/03
CONTEÚDO:	CORTES CC, DD E EE, ELAVÇÕES FRONTAL, LATERAL DIREITA, LATERAL ESQUERDA E FRONTAL INTERNA.	AUTOR DO PROJETO:	MARLON MARQUES (94) 9-9195-5429/9-9668-8254 marlonmqsv@gmail.com
PROPRIETÁRIO:			

ENDEREÇO:
RUA - D6, QUADRA - 95, LOTE - 34, BAIRRO CICADE JARDIM 3ª ETAPA,
PARAUPEBAS - PA

SITUAÇÃO S/ ESCALA:	ESCALA:	INDICADA
	RESP. TÉCNICO	
	PROPRIETÁRIO:	

	PREFEITURA:	
--	-------------	--