




1 **COBERTURA**
ESCALA - 1 : 100

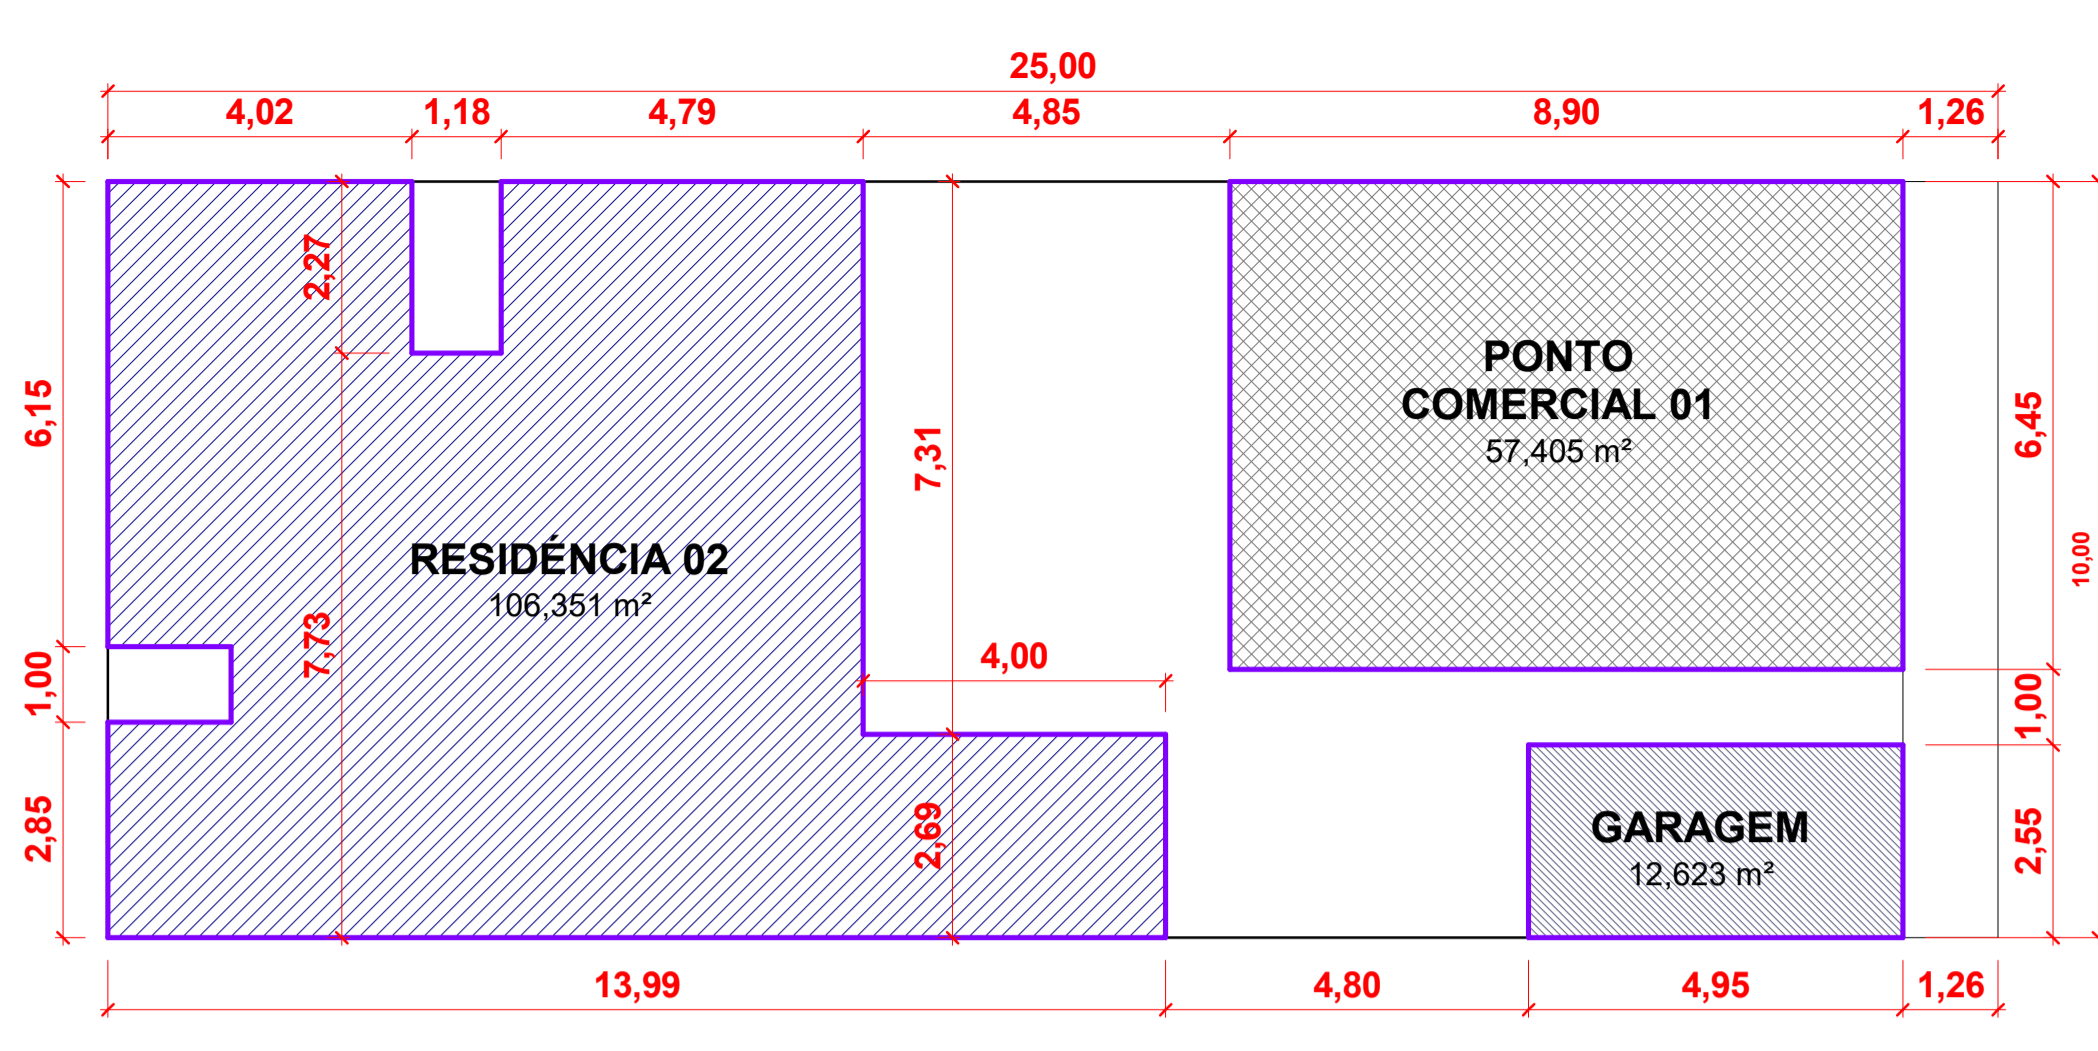

2 **LOCAÇÃO**
ESCALA - 1 : 100

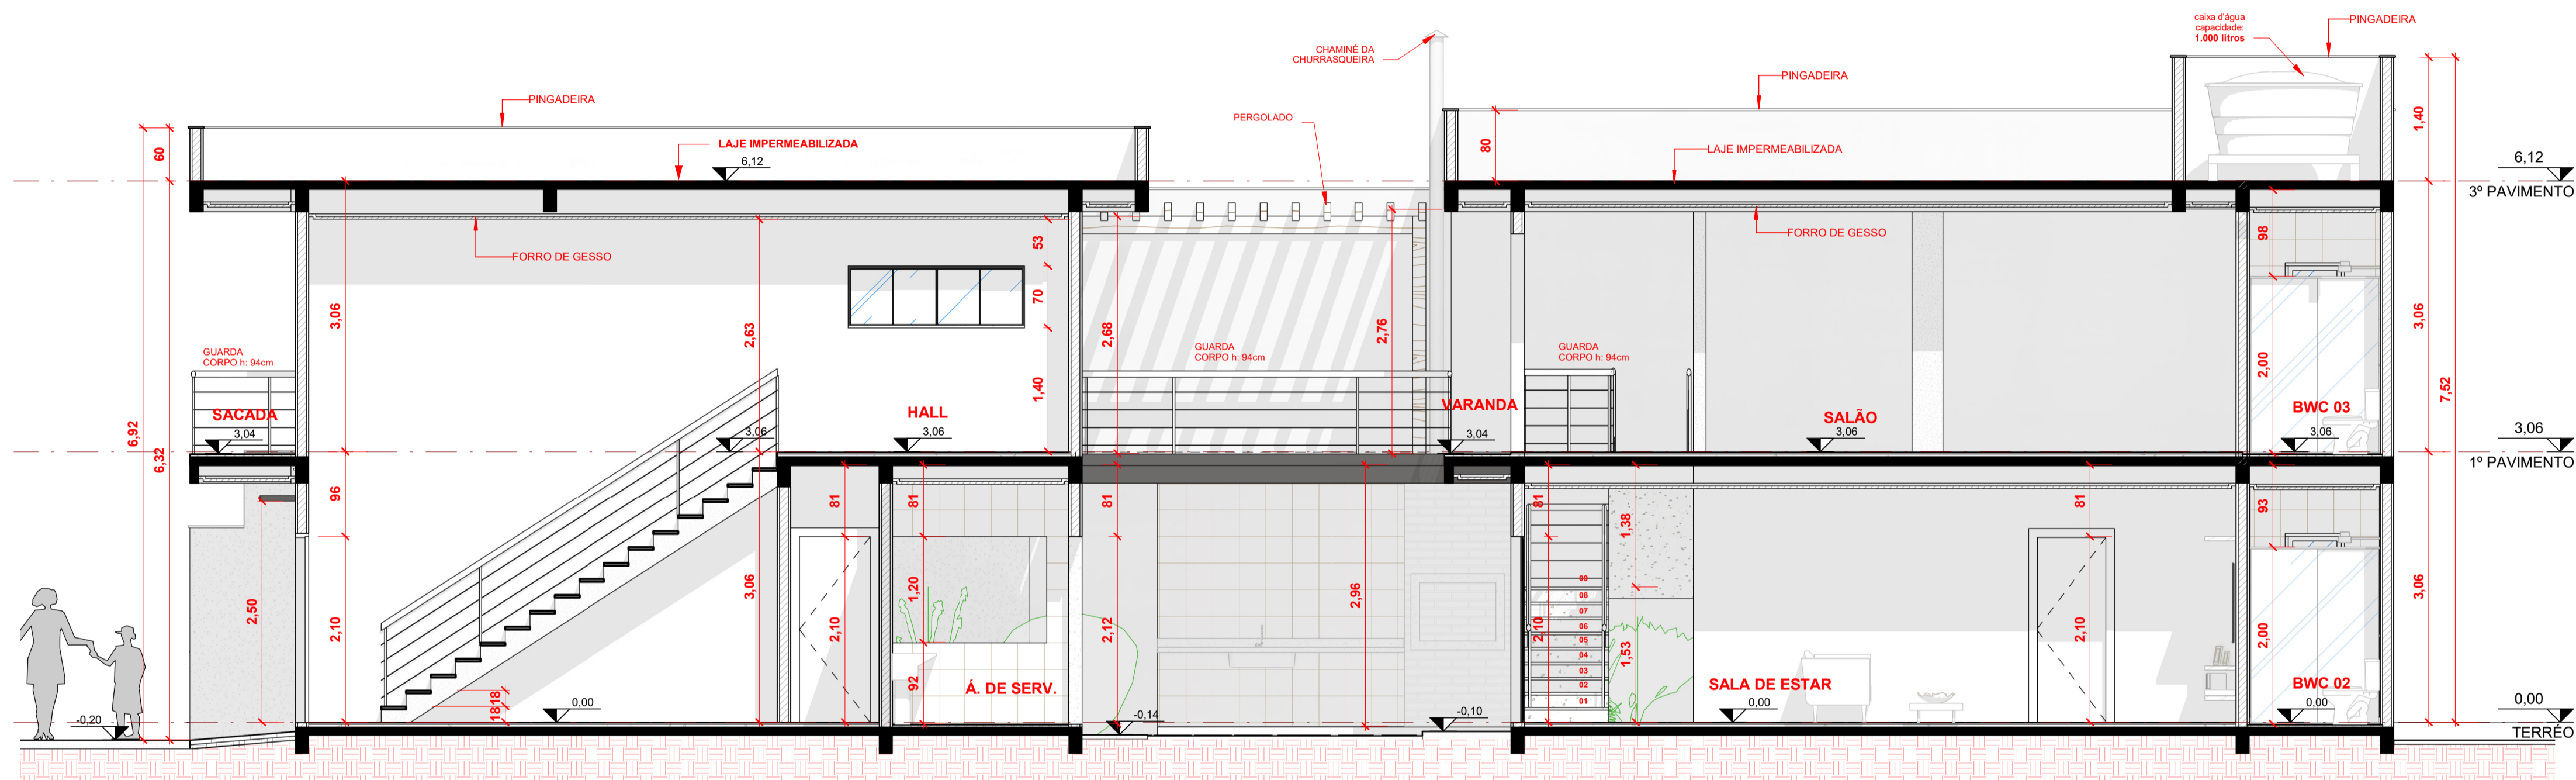

3 **CORTE AA**
ESCALA - 1 : 50

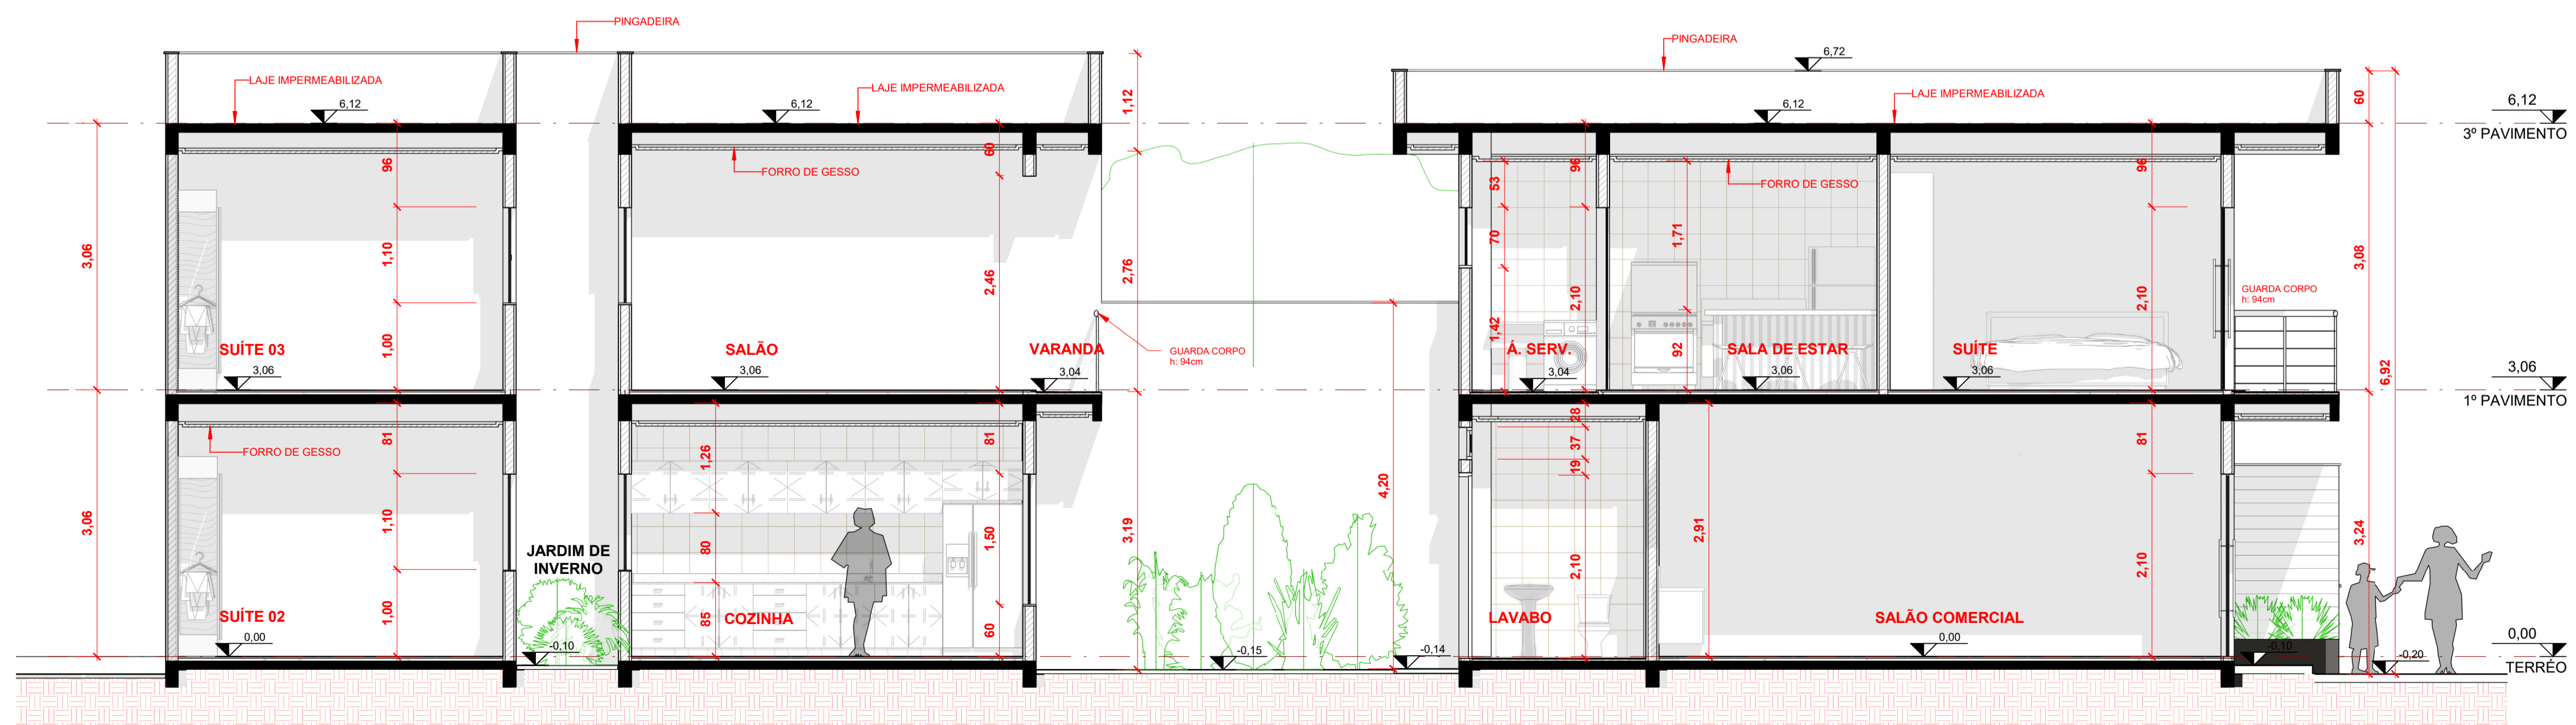

4 **CORTE BB**
ESCALA - 1 : 50

OBRA:	PROJETO ARQUITETÔNICO UNIDADE MISTA	PRANCHA:	02/03
CONTEÚDO:	PLANTA DE COBERTURA, LOCAÇÃO, CORTE AA E BB E VISTA 3D.	AUTOR DO PROJETO:	MARLON MARQUES (94) 9-9195-5429/9-9668-8254 marlonmqsv@gmail.com
PROPRIETÁRIO:			
ENDEREÇO:	RUA - D6, QUADRA - 95, LOTE - 34, BAIRRO CICADE JARDIM 3ª ETAPA, PARAUPEBAS - PA		
SITUAÇÃO S/ ESCALA:	ESCALA:	INDICADA	
	RESP. TÉCNICO		
	PROPRIETÁRIO:		
	PREFEITURA:		