



# COZINHA MIR

JÉSSICA  
*Arquitetura e Urbanismo*  
MOTA

# SERVIÇOS PRESTADOS

## **Projeto de Marcenaria e Marmoraria**

Elaboração de projeto de marcenaria e marmoraria para cozinha residencial.

### **Vista da cozinha**

Jéssica Mota  
Paraguassú  
Julho, 2020



# PALETA DE CORES

## COZINHA

A cozinha é um ambiente integrado com a sala de jantar e de TV.

O projeto consiste em deixar o ambiente convidativo e aconchegante, ideal para reunir a família e os amigos.

A paleta de cores conta com o aconchego da madeira, branco texturizado, padrão calacata e ferragens em tons de bronze.

O verde da vegetação completa o ambiente torna-o mais vivo.

Para compor a sala de TV, um estante de nichos iluminados, de frente para a porta de entrada da residência.



# ESPECIFICAÇÃO DE MATERIAIS



1

MDF Bilbao -  
Guararapes

3


MDF Branco Iceland-  
Guararapes

2

Padrão Calacata

4

Acabamentos em  
bronze

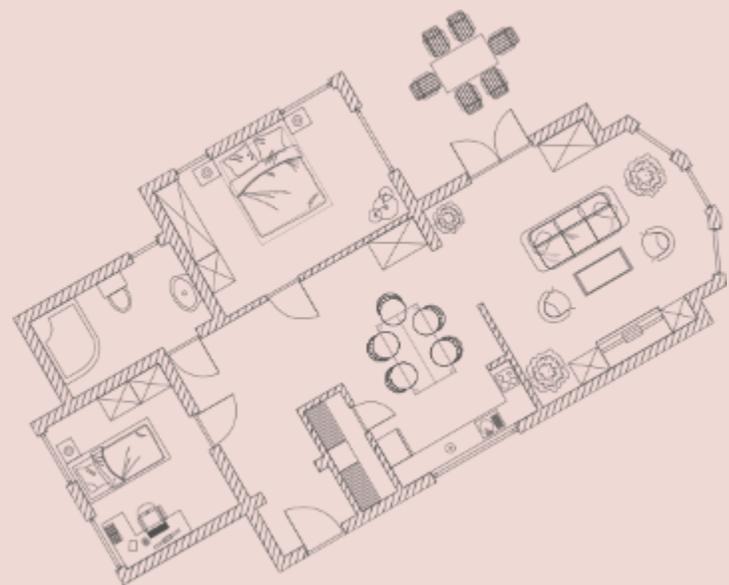

## IMAGENS DO PROJETO

















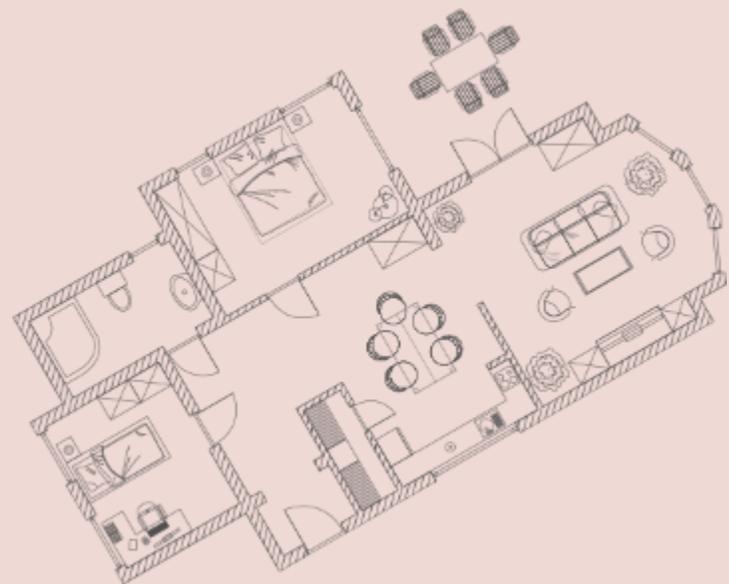


## DETALHAMENTO DO PROJETO




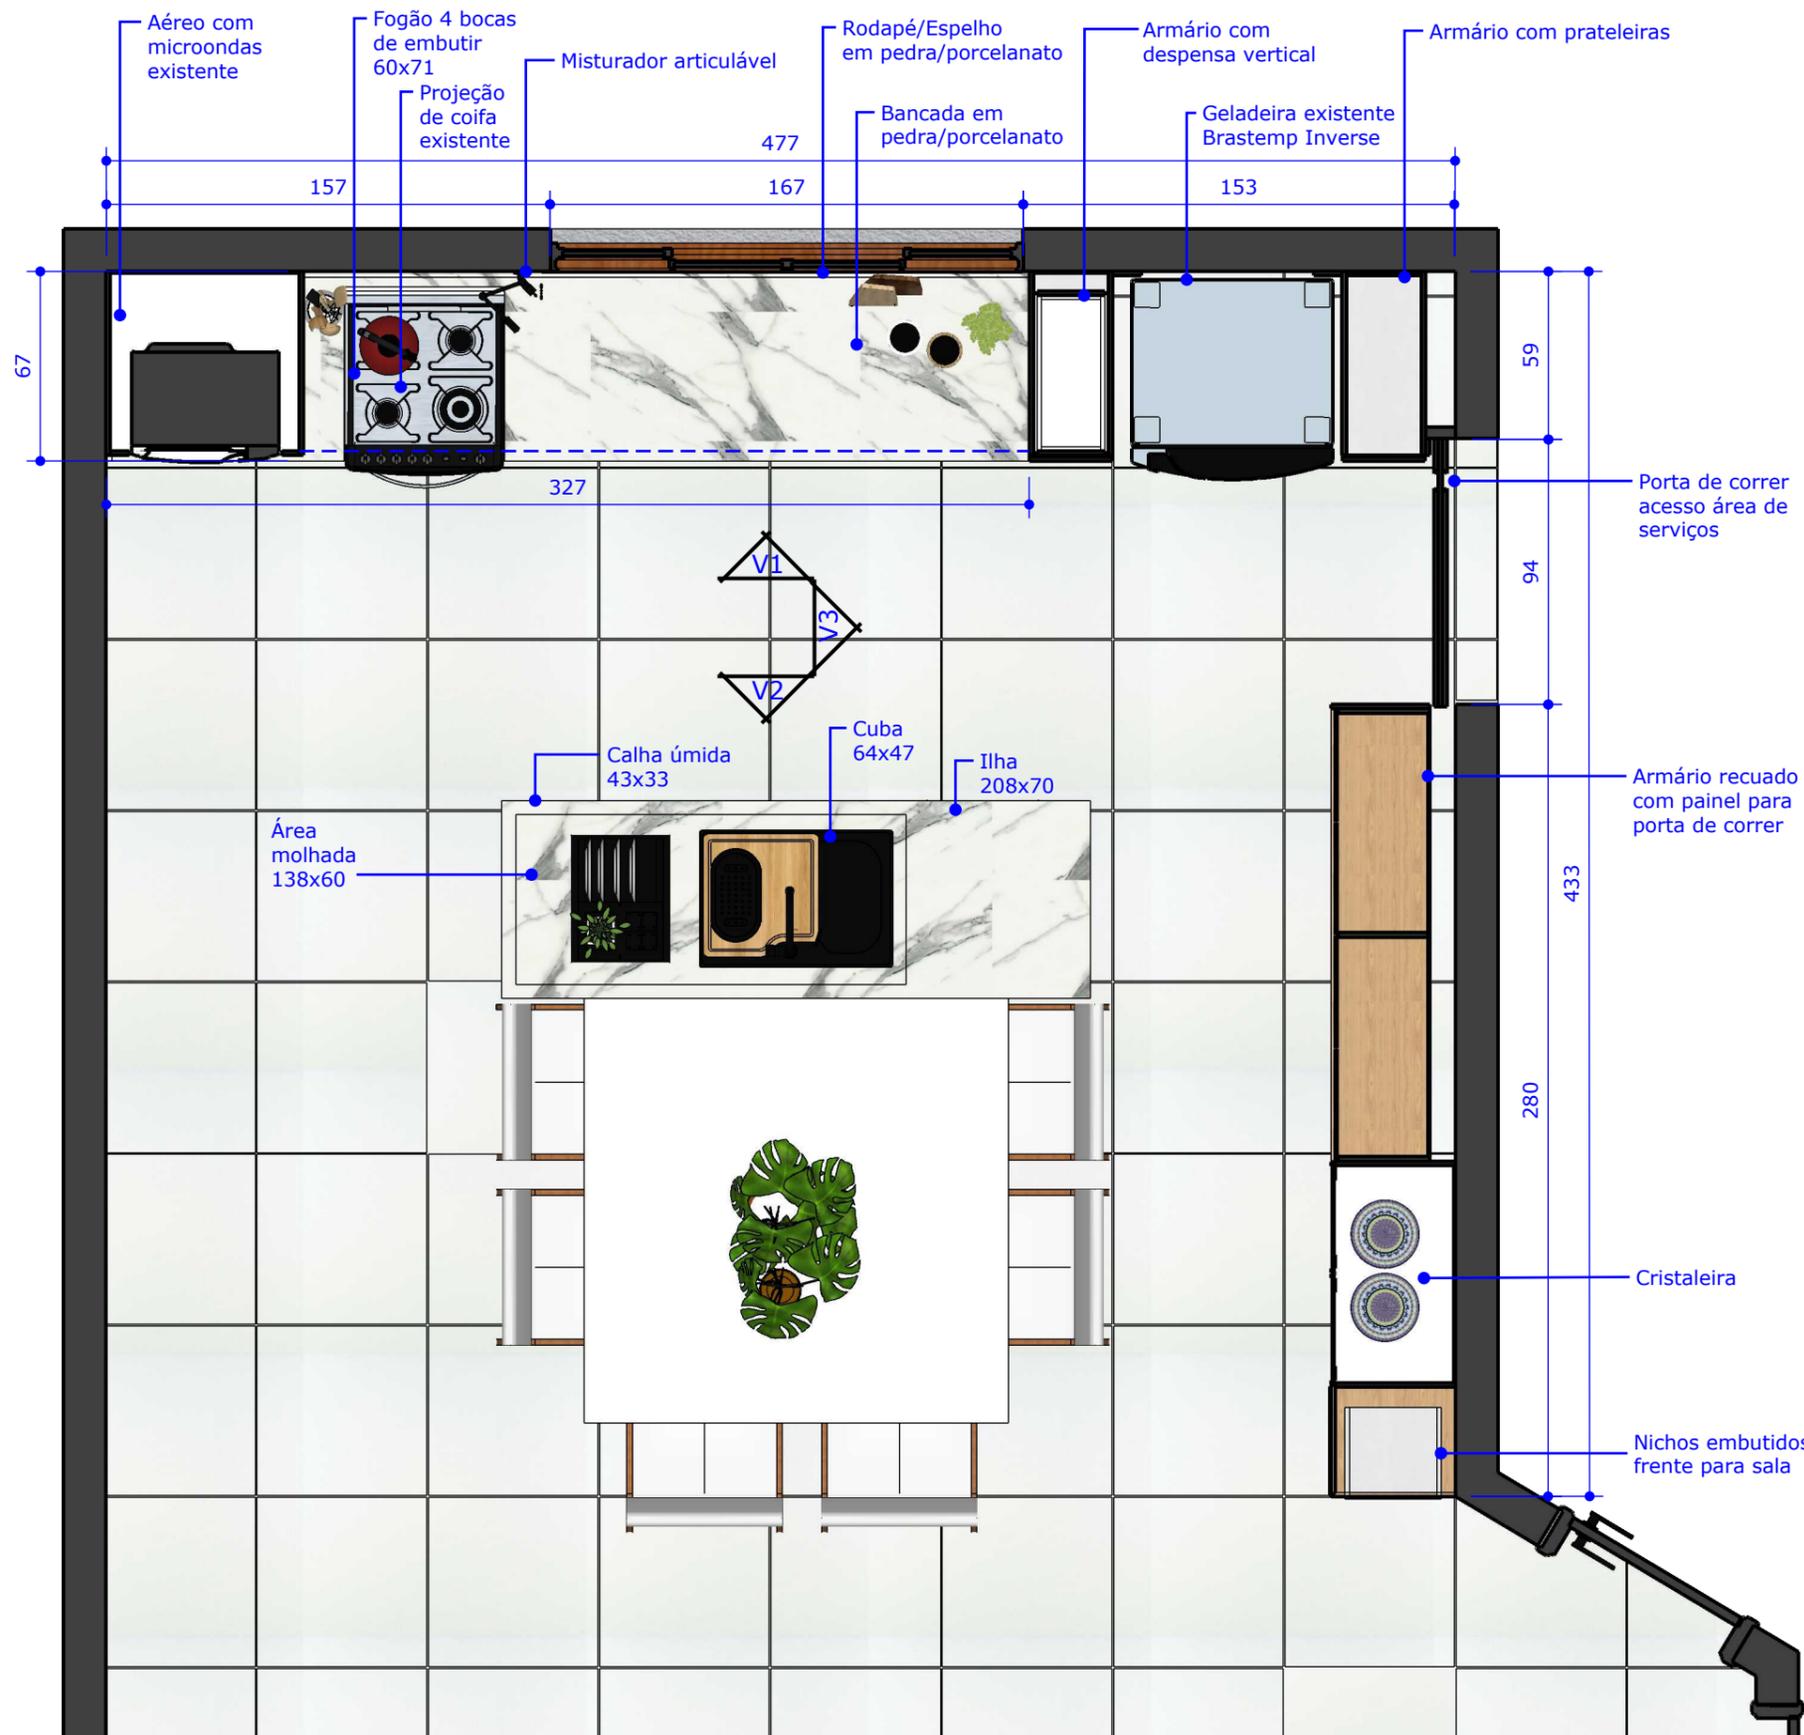

**01** PLANTA BAIXA  
ESCALA.: 1/25

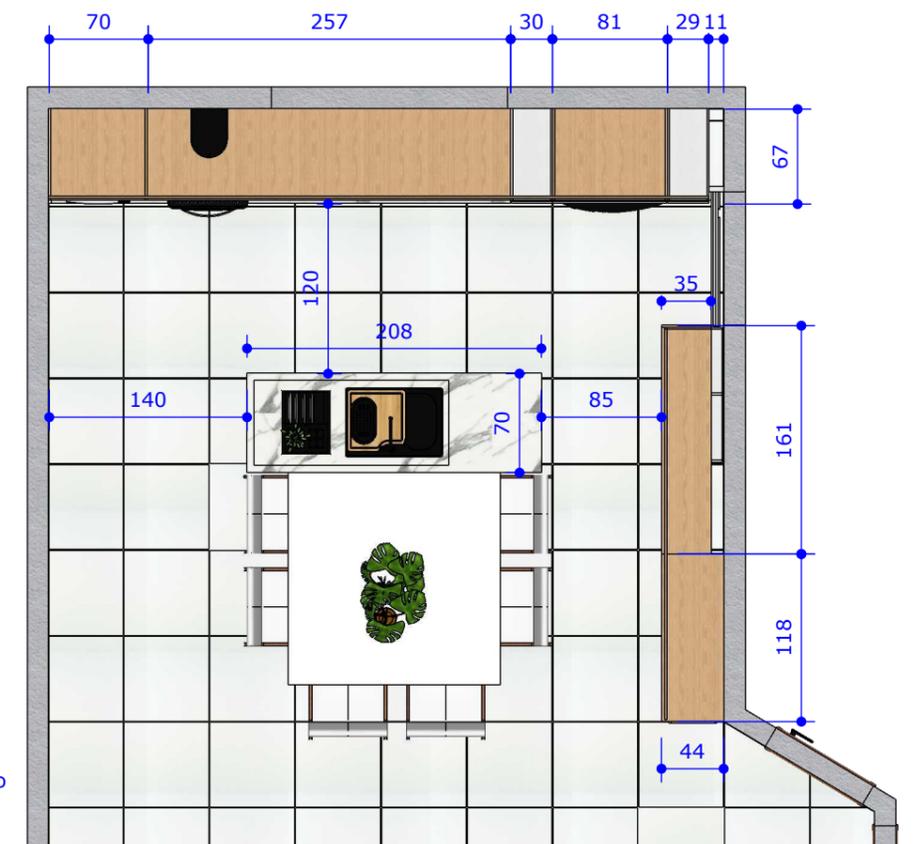

**02** VISTA DE TOPO  
ESCALA.: 1/50

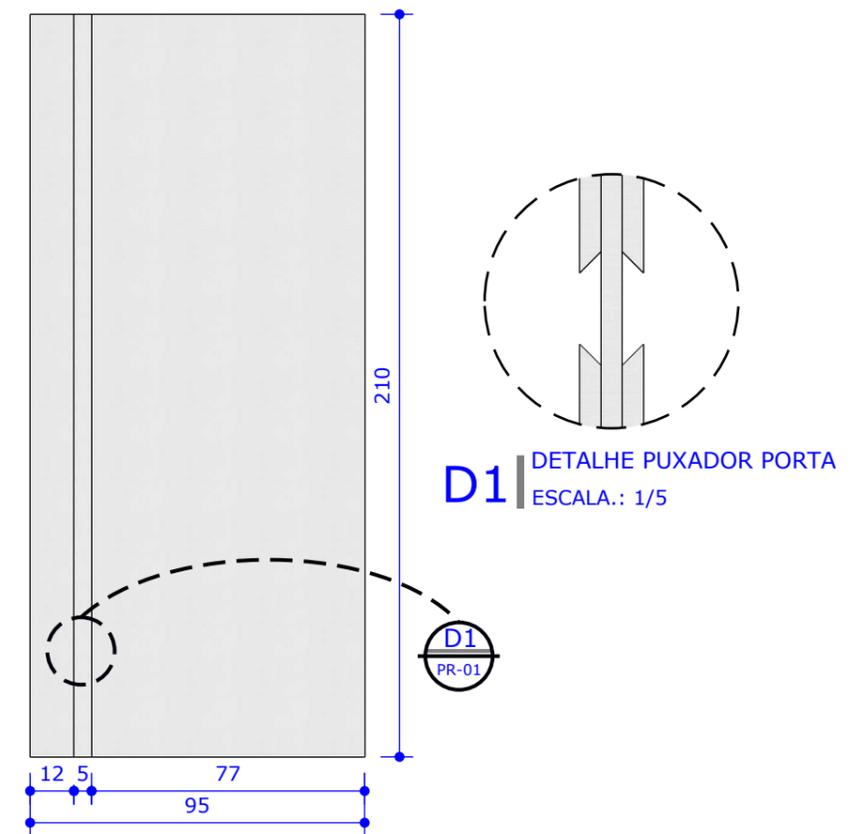

**03** PORTA  
ESCALA.: 1/20

01 - Todas as medidas devem ser rigorosamente conferidas no local.  
02 - As cotas prevalecem sobre o desenho.  
03 - Em caso de dúvidas procurar os profissionais responsáveis pelo projeto, pois os mesmos não se responsabilizam por alterações sem autorização.





CLIENTE  
Marisa e Rangel

PROJETO  
Projeto de Marcenaria  
Cozinha


DATA  
21/07/2020

CONTEÚDO DA PRANCHA  
DETALHAMENTO MARCENARIA

PRANCHA  
1 | 6

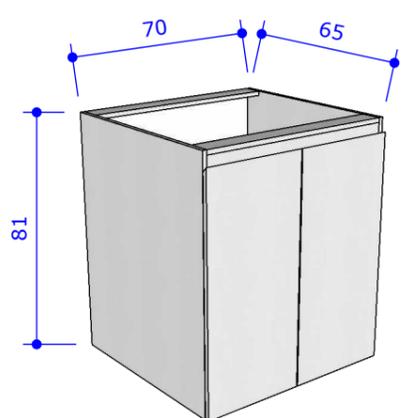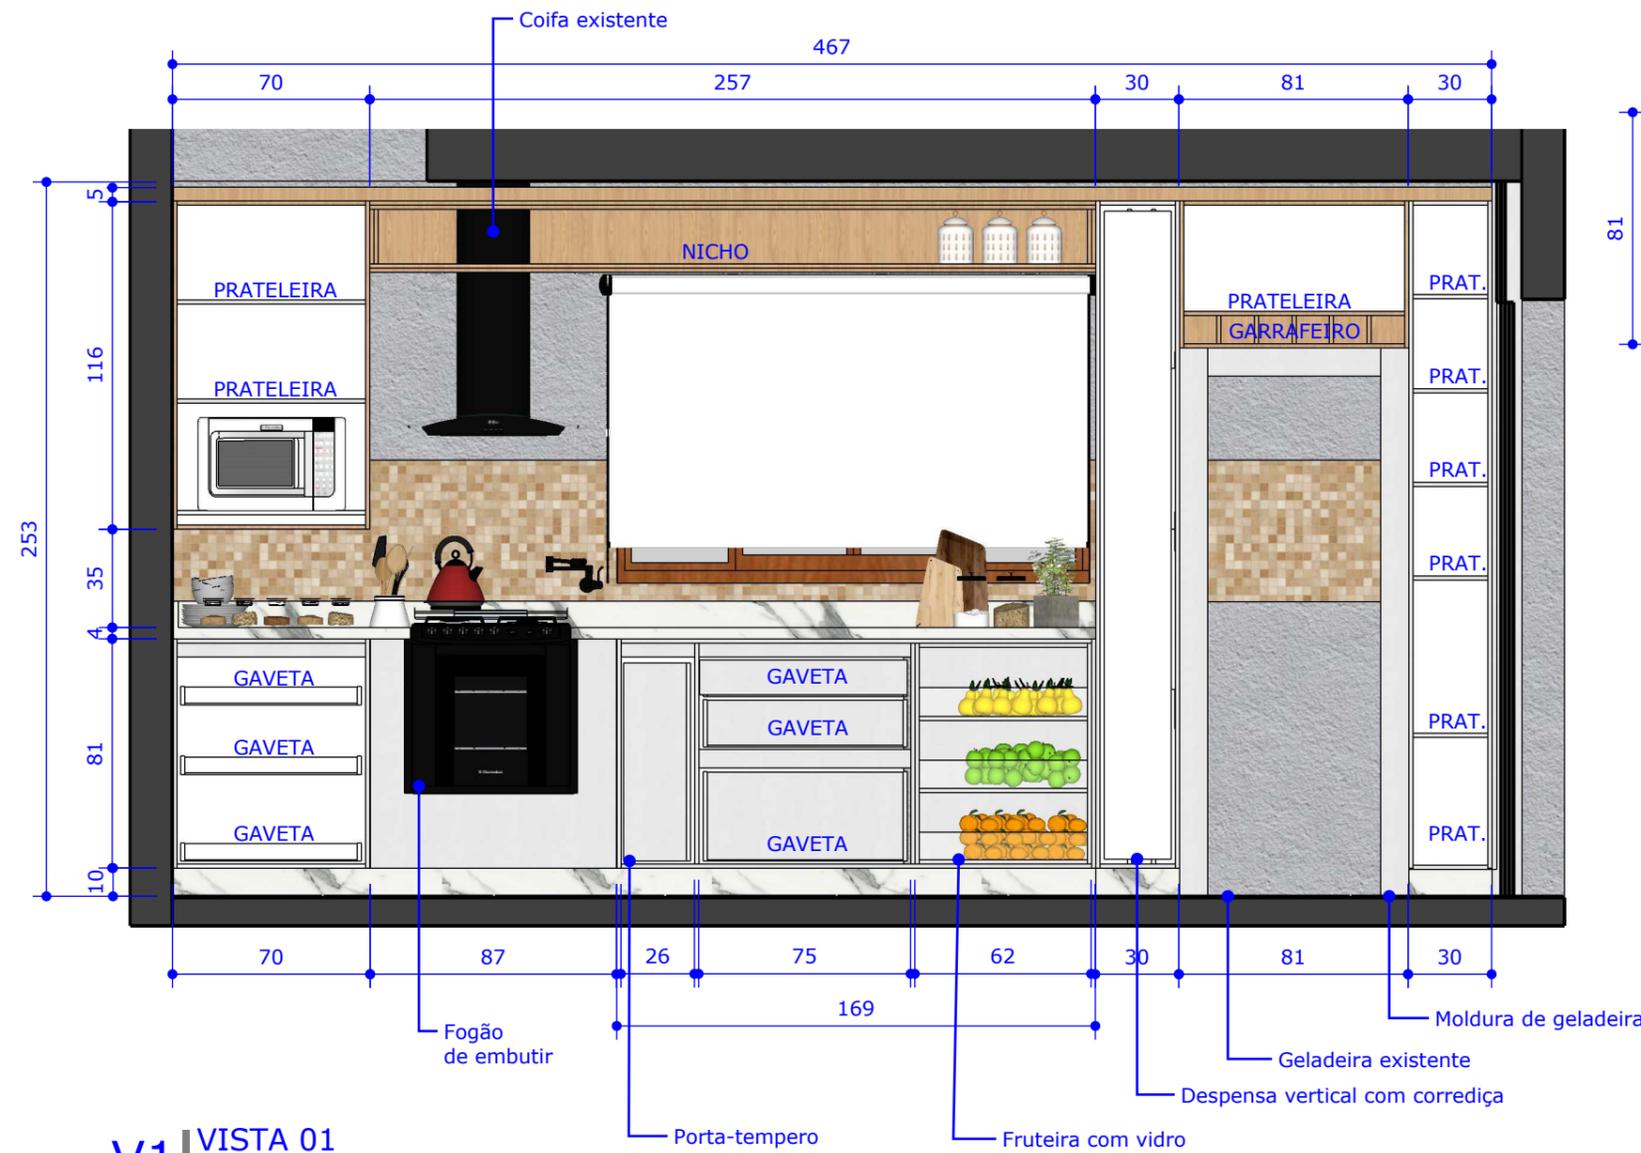


**M02** | ARMÁRIO PANEIAS  
ESCALA.: 1/25

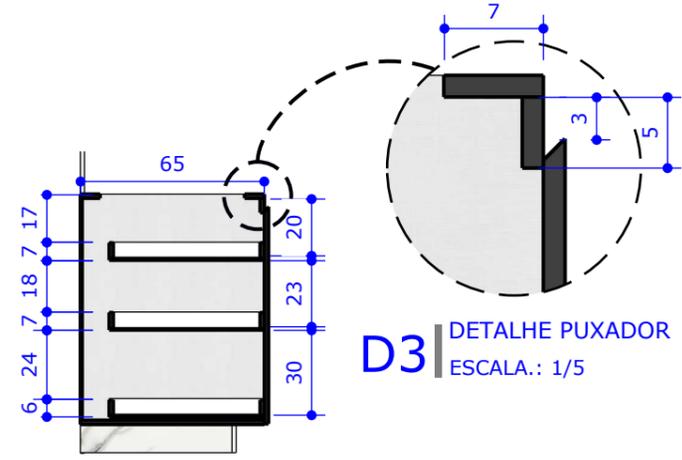

**D3** | DETALHE PUXADOR  
ESCALA.: 1/5

Ver manual do fabricante para instalação


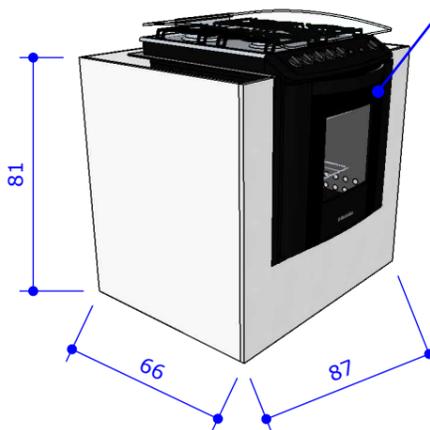


**M03** | FOGÃO  
ESCALA.: 1/25




Para comparativo de orçamento, orçar em MDF e aramado

**V1** | VISTA 01  
ESCALA.: 1/25

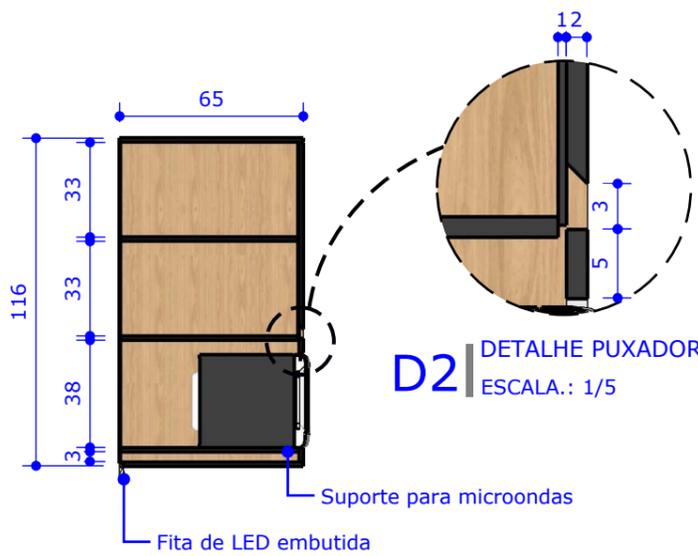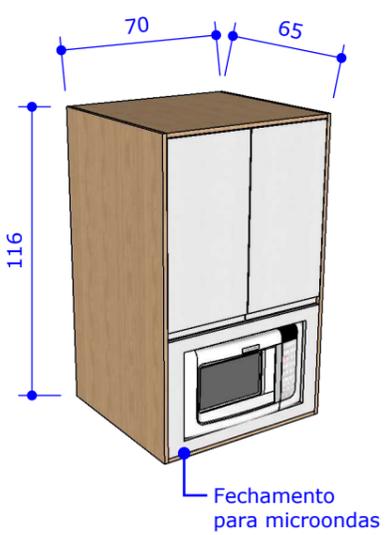


**M01** | AÉREO MICROONDAS  
ESCALA.: 1/25

**D2** | DETALHE PUXADOR CAVA - AÉREOS  
ESCALA.: 1/5

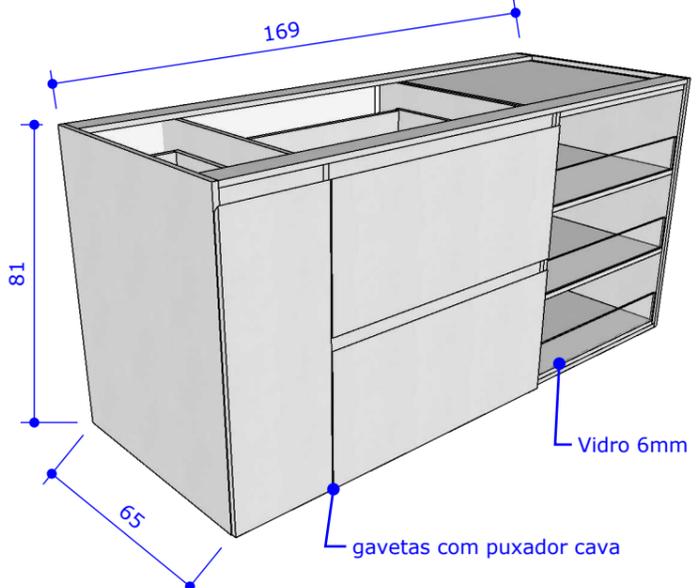


**M04** | FRUTEIRA  
ESCALA.: 1/25

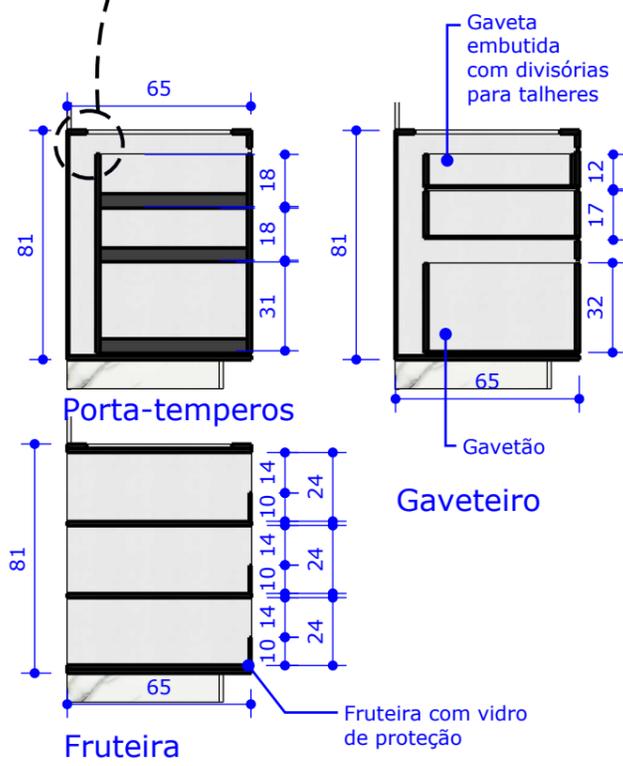


01 - Todas as medidas devem ser rigorosamente conferidas no local.  
02 - As cotas prevalecem sobre o desenho.  
03 - Em caso de dúvidas procurar os profissionais responsáveis pelo projeto, pois os mesmos não se responsabilizam por alterações sem autorização.



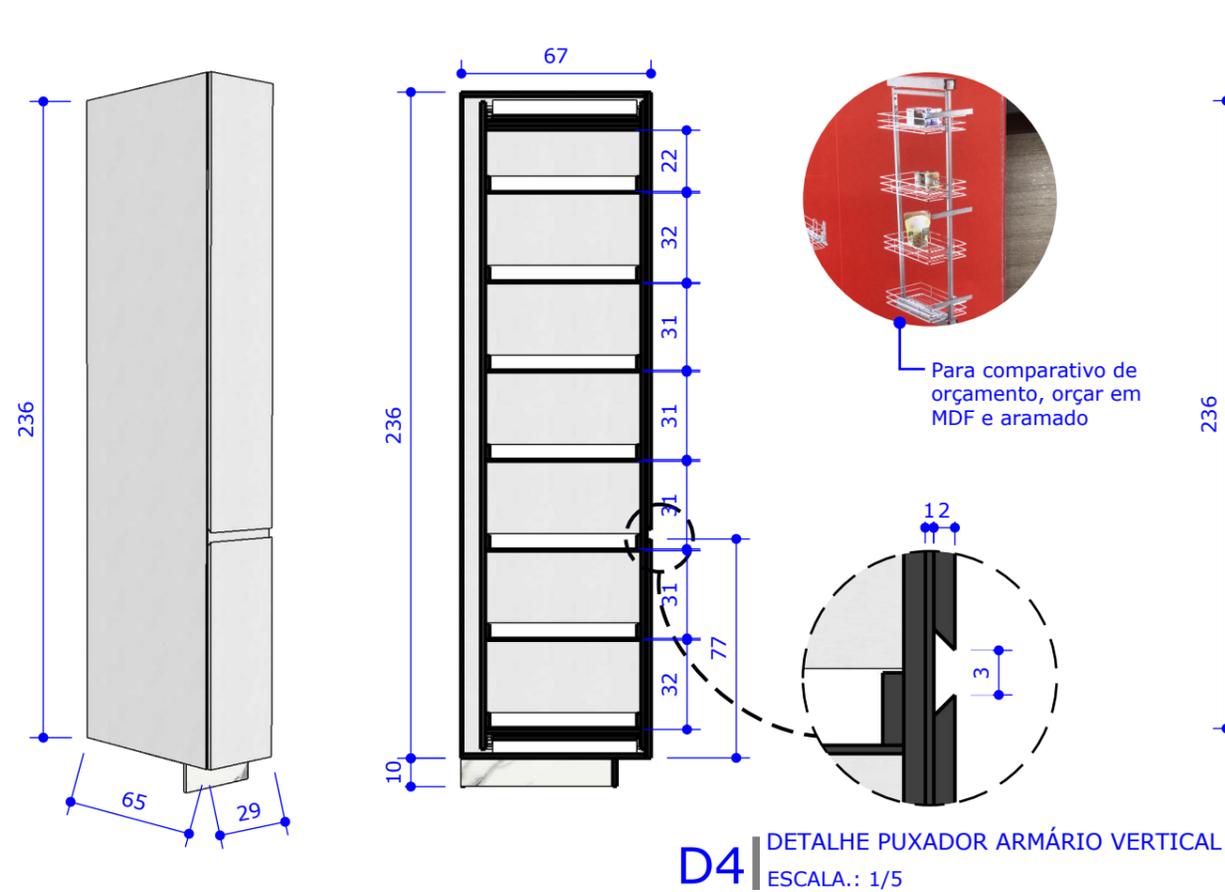


**M05** | DESPENSA VERTICAL  
ESCALA.: 1/25


**D4** | DETALHE PUXADOR ARMÁRIO VERTICAL  
ESCALA.: 1/5

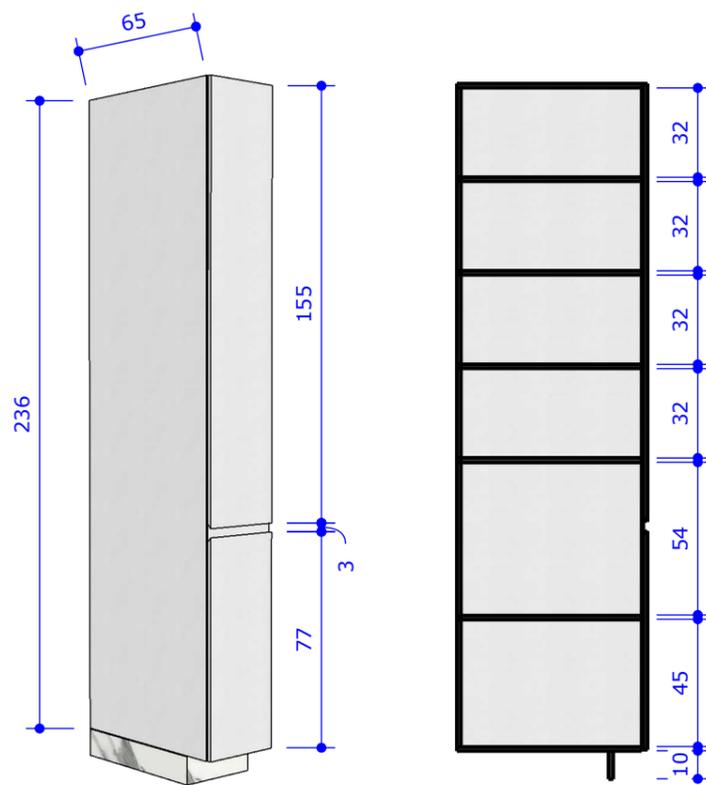

**M06** | DESPENSA VERTICAL  
ESCALA.: 1/25

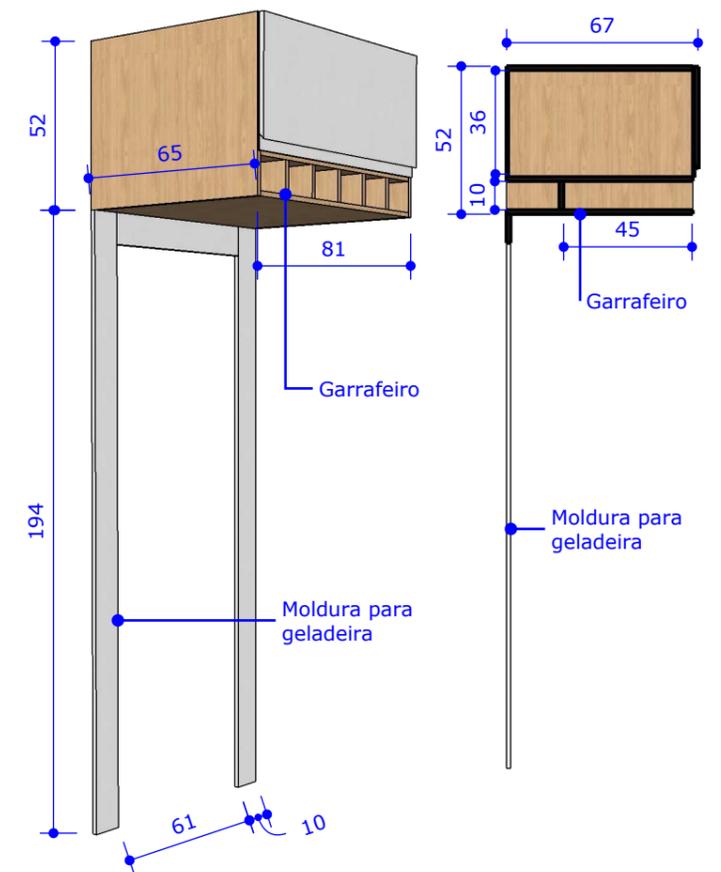

**M07** | GELADEIRA  
ESCALA.: 1/25

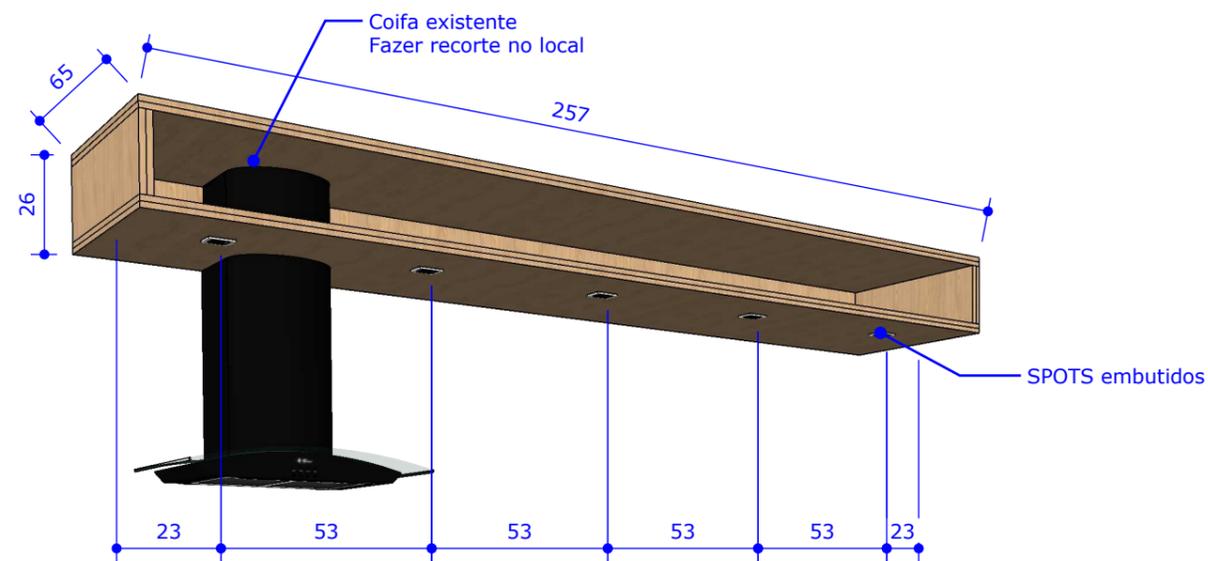

**M08** | NICHOS COIFA  
ESCALA.: 1/25



**P01** | PERSPECTIVA 01  
SEM ESCALA

01 - Todas as medidas devem ser rigorosamente conferidas no local.  
02 - As cotas prevalecem sobre o desenho.  
03 - Em caso de dúvidas procurar os profissionais responsáveis pelo projeto, pois os mesmos não se responsabilizam por alterações sem autorização.




CLIENTE  
Marisa e Rangel

PROJETO  
Projeto de Marcenaria  
Cozinha


DATA  
21/07/2020

CONTEÚDO DA PRANCHA  
DETALHAMENTO MARCENARIA


PRANCHA  
3 | 6

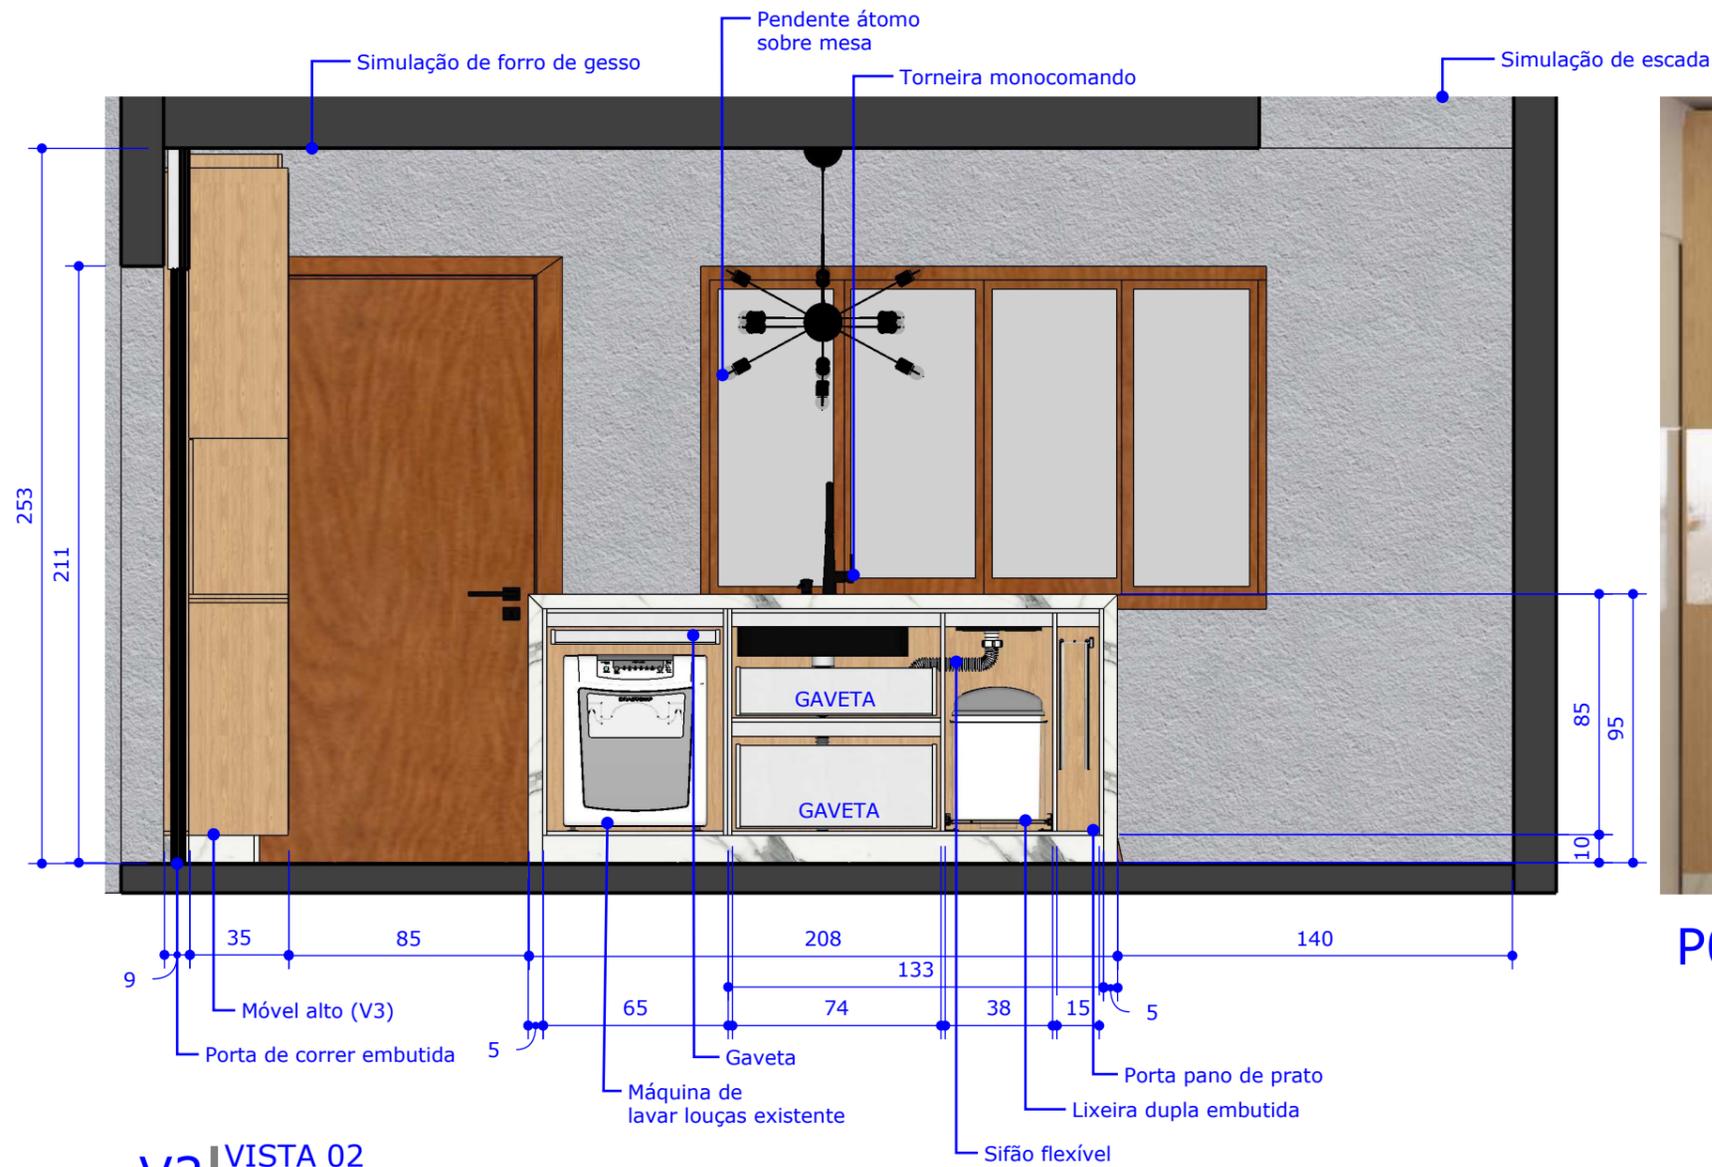


**V2** VISTA 02  
ESCALA.: 1/25

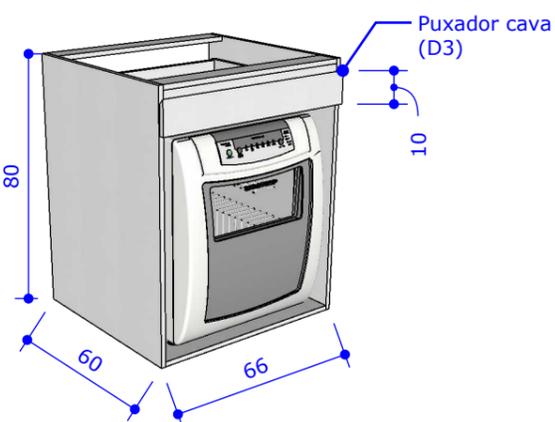


**M09** LAVA LOUÇAS  
ESCALA.: 1/25

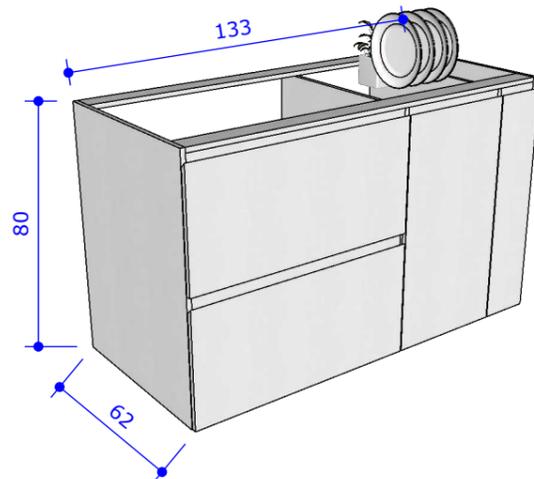

**M10** ÁREA MOLHADA  
ESCALA.: 1/25

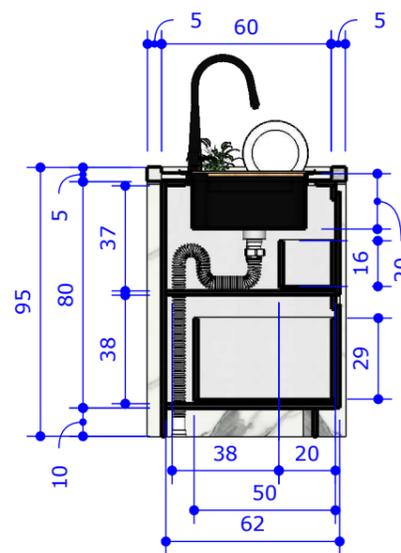

**P02** PERSPECTIVA 02  
SEM ESCALA

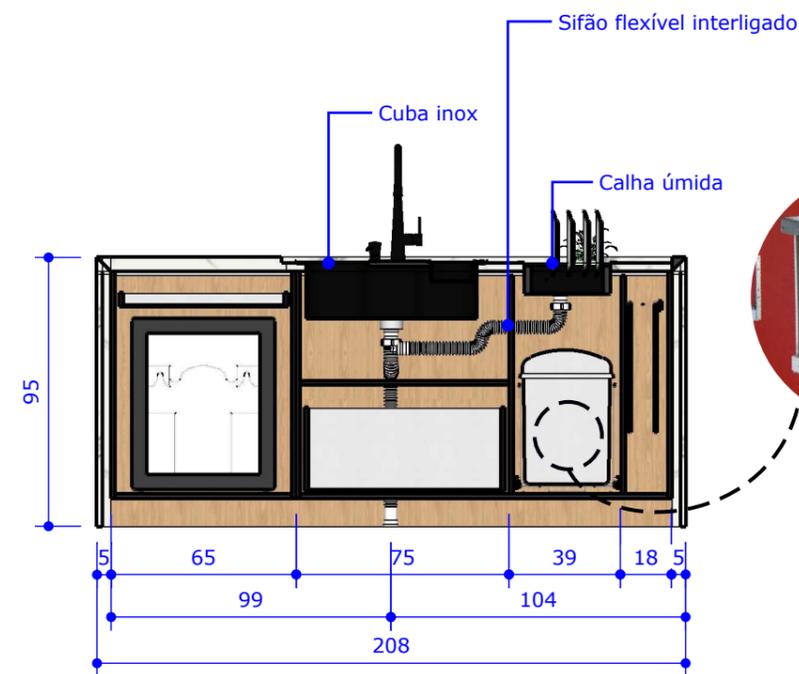

01 - Todas as medidas devem ser rigorosamente conferidas no local.  
02 - As cotas prevalecem sobre o desenho.  
03 - Em caso de dúvidas procurar os profissionais responsáveis pelo projeto, pois os mesmos não se responsabilizam por alterações sem autorização.




CLIENTE  
Marisa e Rangel

PROJETO  
Projeto de Marcenaria  
Cozinha

DATA  
21/07/2020


CONTEÚDO DA PRANCHA  
DETALHAMENTO MARCENARIA

PRANCHA  
4 | 6

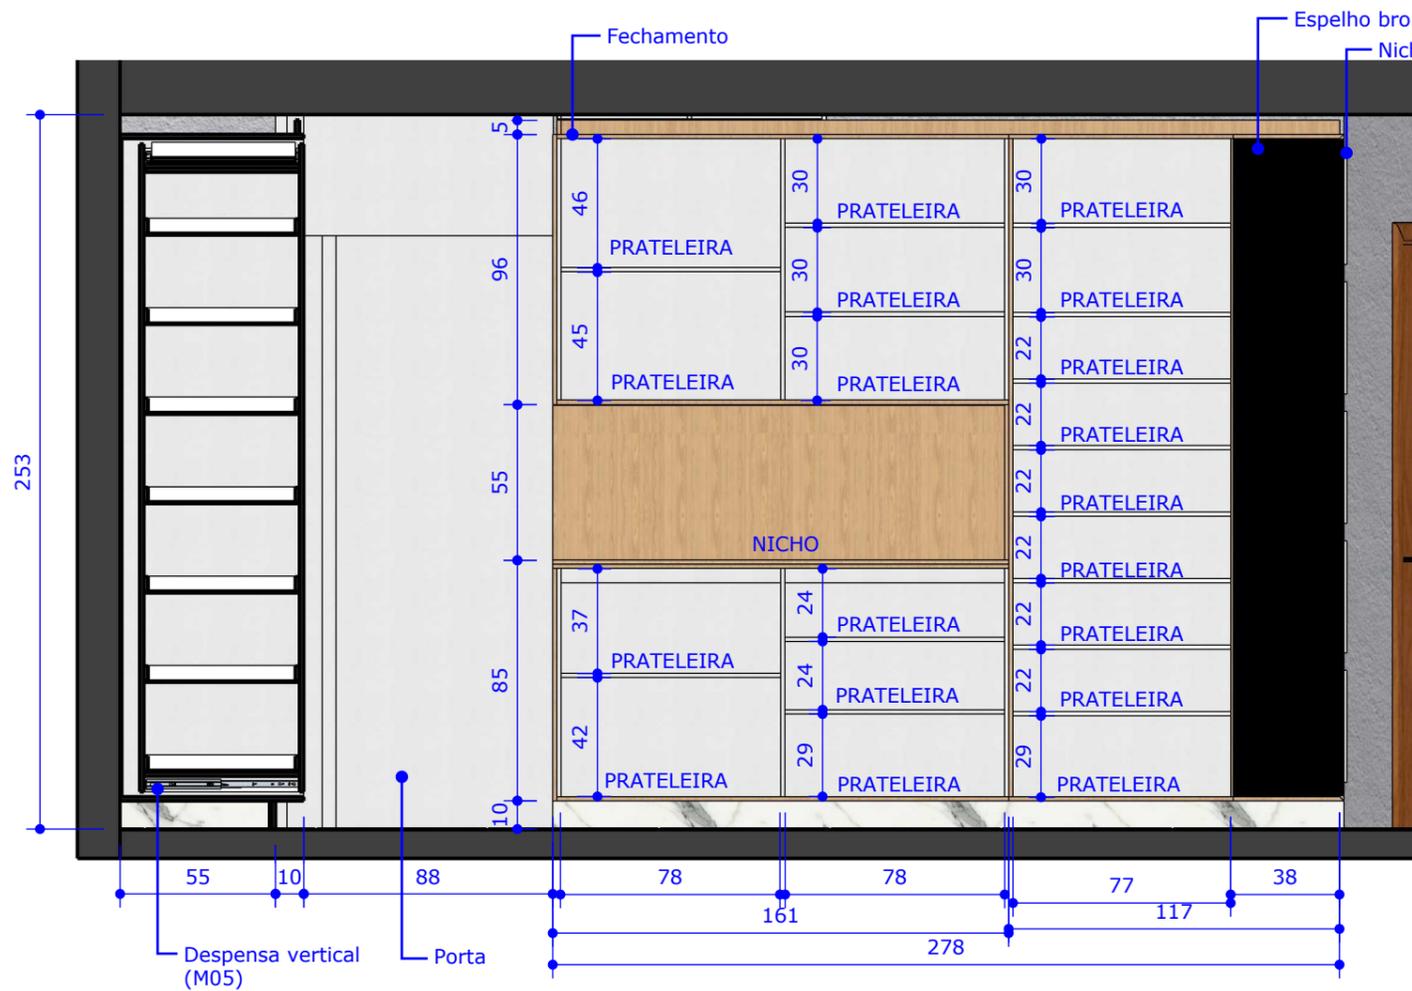


**P02** PERSPECTIVA 03  
SEM ESCALA

**V3** VISTA 03  
ESCALA.: 1/25

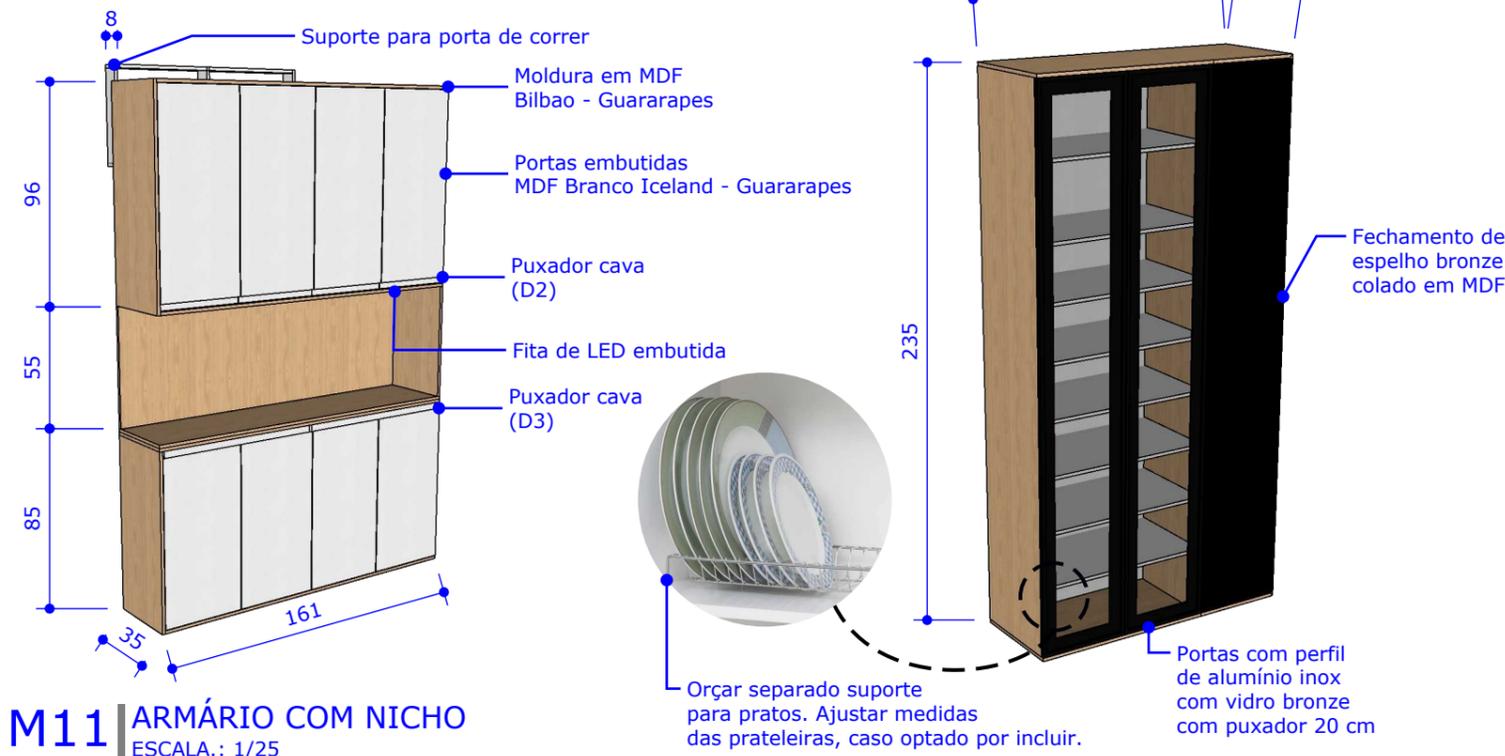

**M11** ARMÁRIO COM NICHOS  
ESCALA.: 1/25

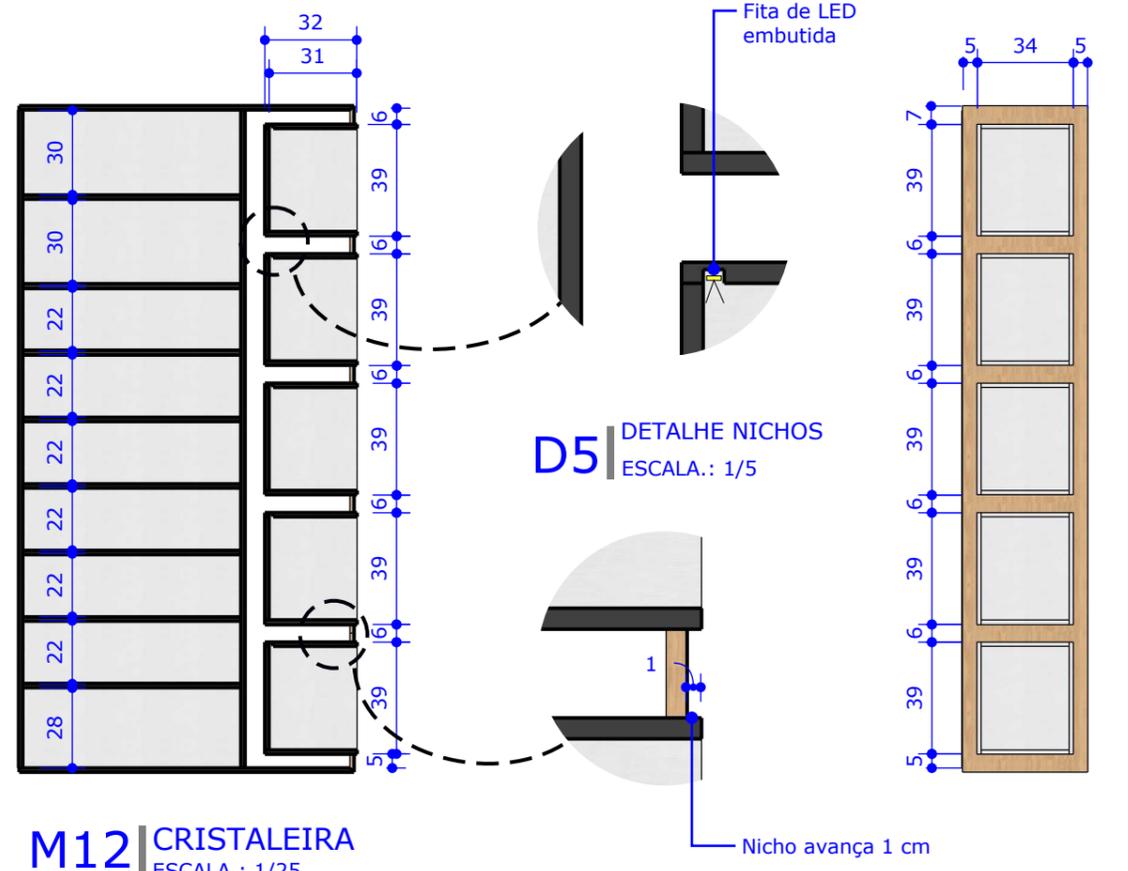

**M12** CRISTALEIRA  
ESCALA.: 1/25

**D5** DETALHE NICHOS  
ESCALA.: 1/5

01 - Todas as medidas devem ser rigorosamente conferidas no local.  
02 - As cotas prevalecem sobre o desenho.  
03 - Em caso de dúvidas procurar os profissionais responsáveis pelo projeto, pois os mesmos não se responsabilizam por alterações sem autorização.




CLIENTE  
Marisa e Rangel

PROJETO  
Projeto de Marcenaria  
Cozinha

DATA  
21/07/2020


CONTEÚDO DA PRANCHA  
DETALHAMENTO MARCENARIA

PRANCHA  
5 | 6

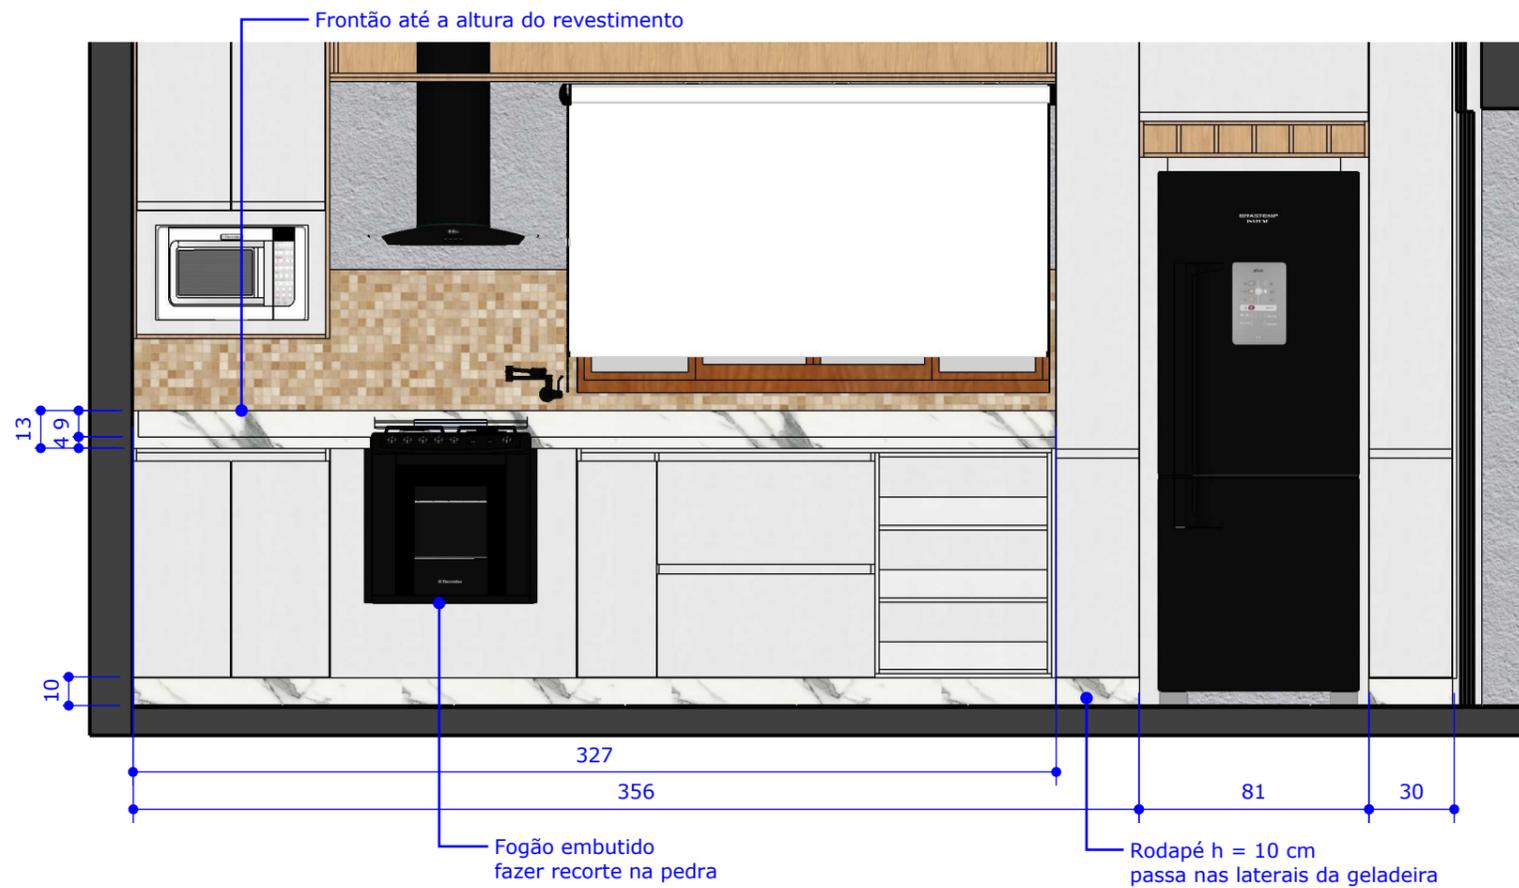

**V4** VISTA 04  
ESCALA.: 1/25


- MATERIAIS UTILIZADOS**
-  MDF BILBAO GUARARAPES
  -  MDF BRANCO ICELAND GUARARAPES
  -  ACABAMENTOS EM BRONZE
  -  PEDRA EM PADRÃO CALACATA

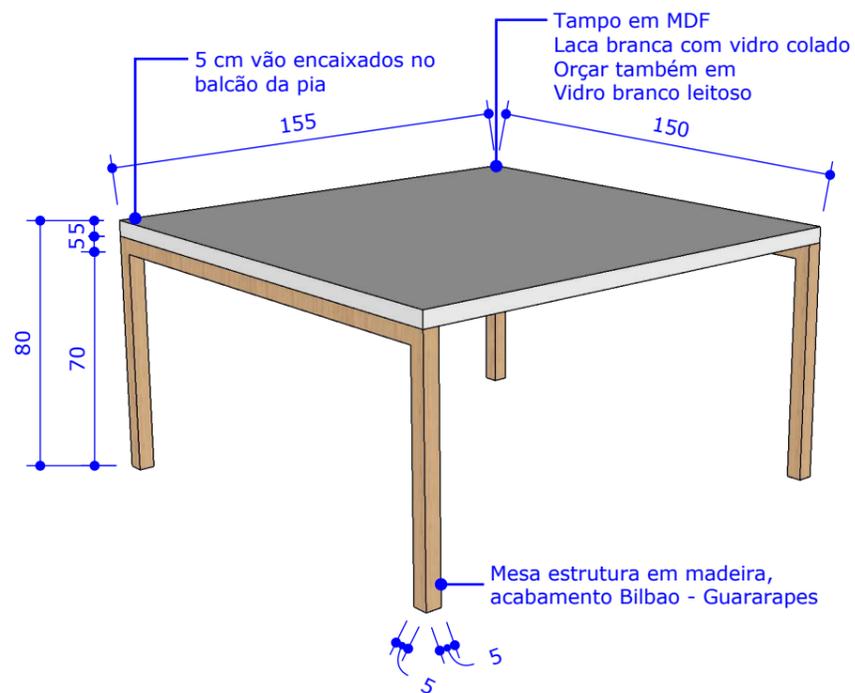

**M13** MESA  
ESCALA.: 1/25



**B01** Bancada em pedra  
SEM ESCALA

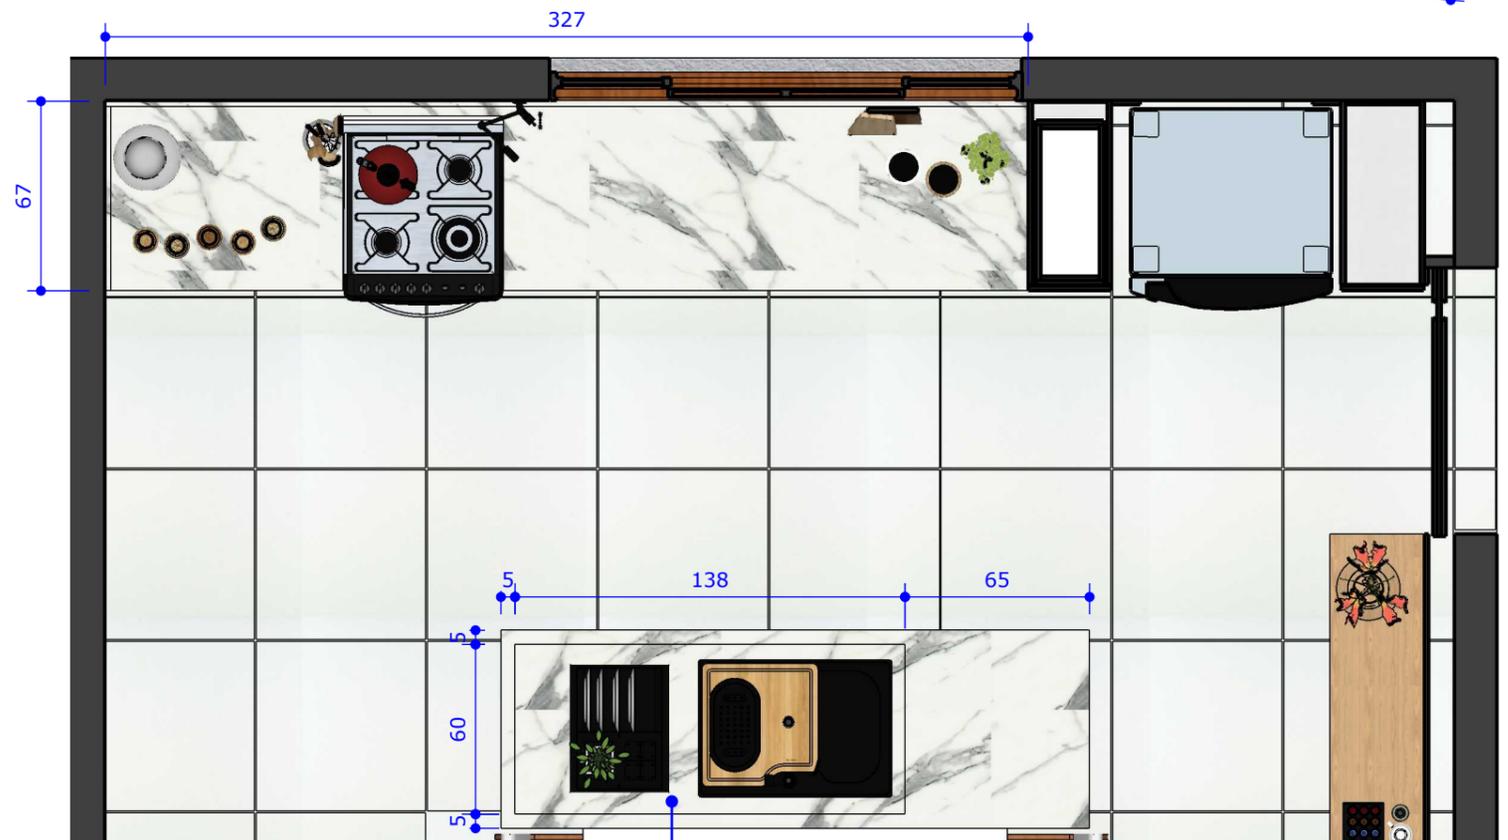

**V5** VISTA 05  
ESCALA.: 1/25

01 - Todas as medidas devem ser rigorosamente conferidas no local.  
02 - As cotas prevalecem sobre o desenho.  
03 - Em caso de dúvidas procurar os profissionais responsáveis pelo projeto, pois os mesmos não se responsabilizam por alterações sem autorização.



CLIENTE  
Marisa e Rangel

PROJETO  
Projeto de Marcenaria  
Cozinha

DATA  
21/07/2020

CONTEÚDO DA PRANCHA  
DETALHAMENTO MARMORARIA  
MESA E MATERIAIS

PRANCHA  
6 | 6

# JÉSSICA

*Arquitetura e Urbanismo*

# MOTA

Obrigada!



(49) 9 9123.6369



@jessicamota.arq



jessicamota.arq@gmail.com