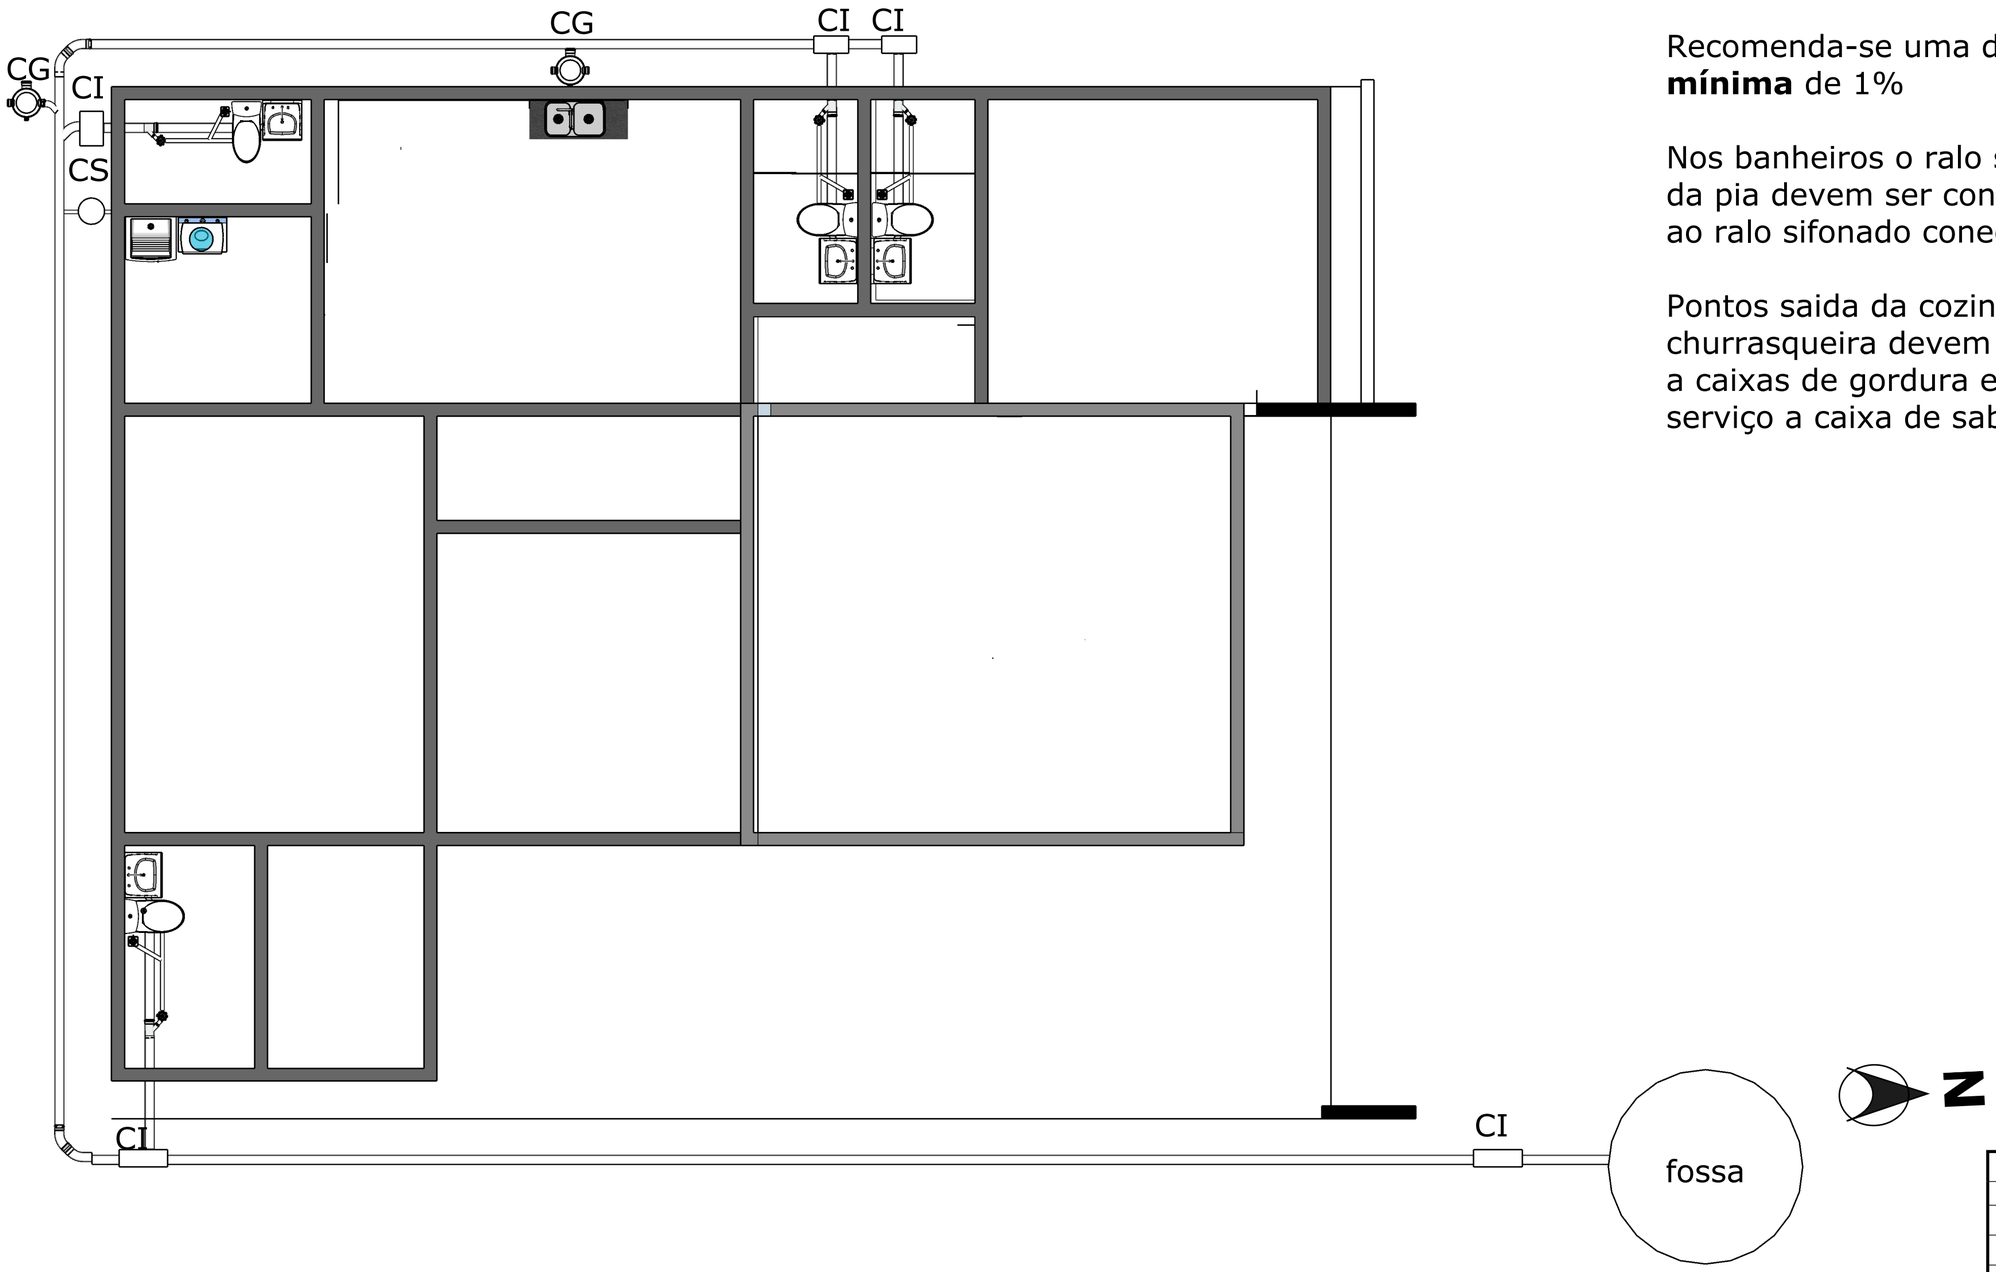

CI- caixa de inspeção
CG- caixa de gordura
CS - caixa de sabão

Toda s as conexôes horizontais de ser **45°** ou curva longa, conexões de 90° podem ser usadas somente na horizontal.

Recomenda-se uma declividade **mínima** de 1%

Nos banheiros o ralo seco e a saída da pia devem ser conectados ao ralo ao ralo sifonado conectado ao ramal

Pontos saida da cozinha e área de churrasqueira devem ser conectada a caixas de gordura e área de serviço a caixa de sabão

Hidrosanitario

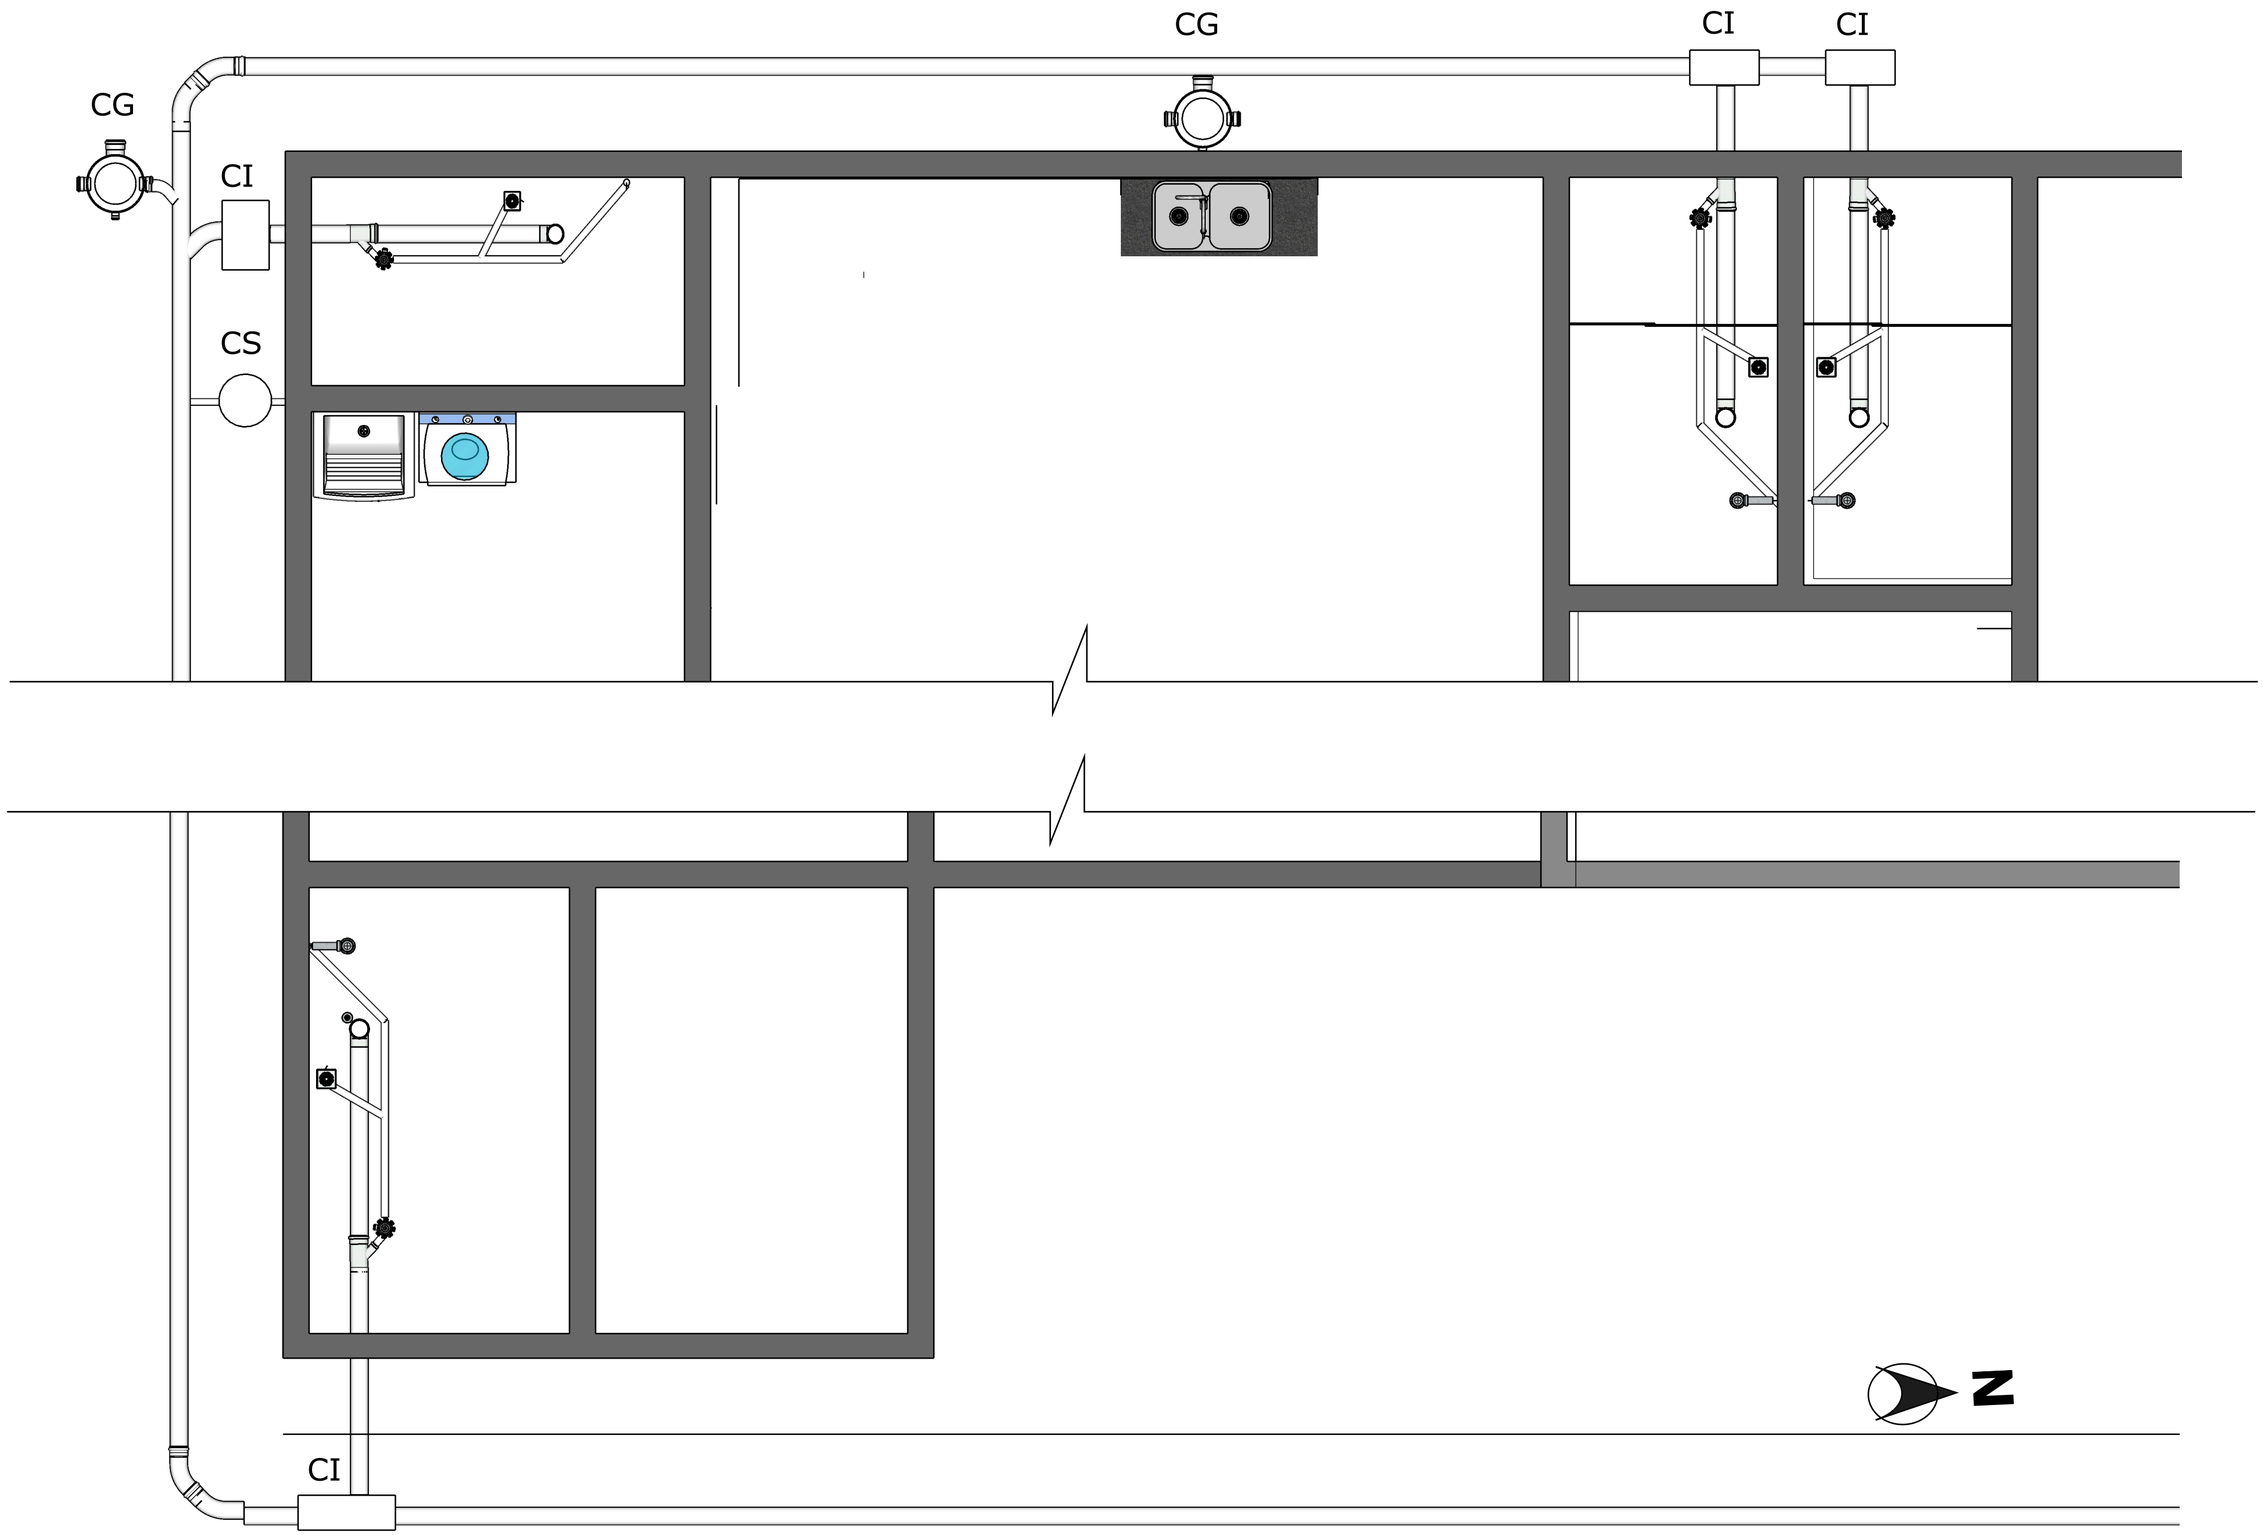
CG
CI
CI
CG
CI
CS
CI
N